


	TERMOMETRS	ESMT	ĀRA GAISA TEMPERATŪRAS DEVĒJS
	MANOMETRS	ESM	VIRSMAS TEMPERATŪRAS DEVĒJS
	LODVEIDA KRĀNS	T1	SILTUMNESĒJA PRIMĀRĀ TURPGAITA
	VIENVIRZIENA VĀRSTS	T2	SILTUMNESĒJA PRIMĀRĀ ATPAKAĻGĀITA
	SŪKNIS	T11	SILTUMNESĒJA SEKUNDĀRĀ TURPGAITA
	DROŠĪBAS VĀRSTS	T21	SILTUMNESĒJA SEKUNDĀRĀ ATPAKAĻGĀITA
	AUTOMĀTISKAIS ATGAISOTĀJS	T3	KARSTĀ ŪDENS PADEVE
	FILTRS	T4	KARSTĀ ŪDENS RECIRKULĀCIJA
	REGULĒŠANAS VENTĪLIS	U1	ŪDENSVAADS
	TUKŠOŠANAS VIETA	APKURES UN KARSTĀ ŪDENS PROGRAMMĒJAMS REGULATORS	
	TRĪSPĻŪSMU REGULATORS AR MOTORU	ECL 210	
	ČETRPLŪSMU REGULATORS AR MOTORU		
	IZPLEŠANĀS TRAUKS 12L SADZĪVES ŪDENIM		IZPLEŠANĀS TRAUKS 50L

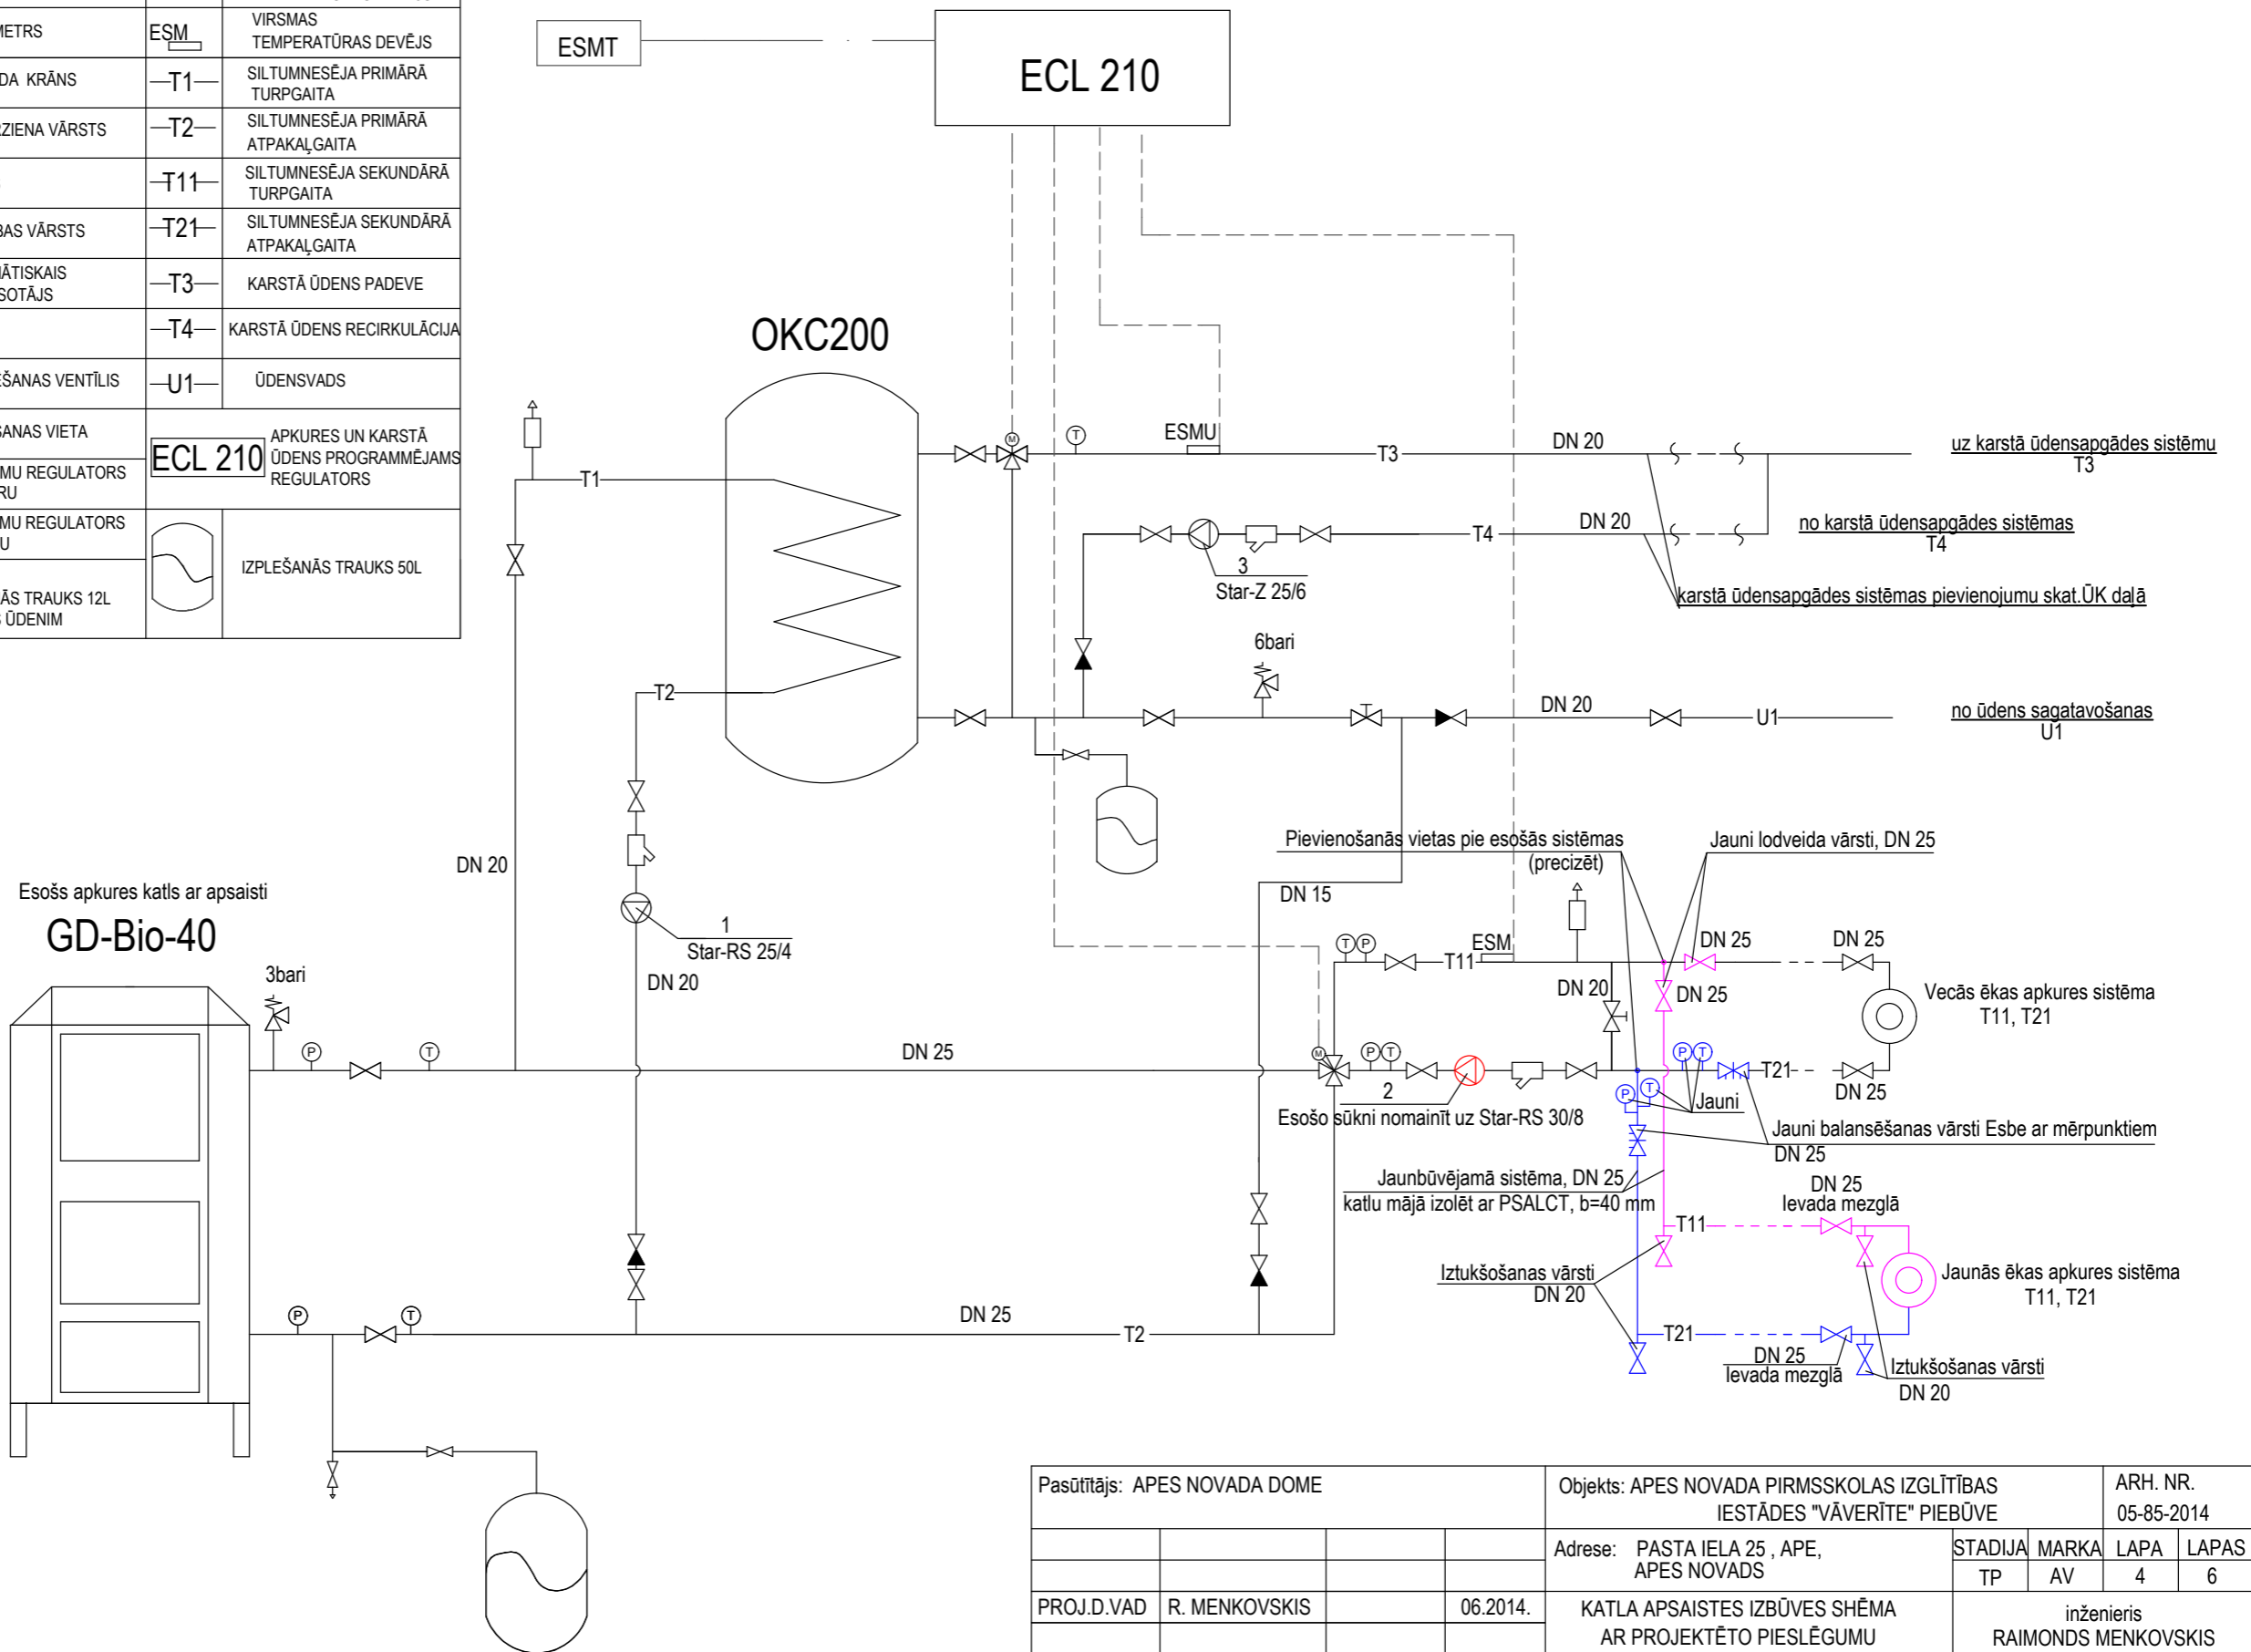

Pasūtītājs: APES NOVADA DOME			Objekts: APES NOVADA PIRMSSKOLAS IZGLĪTĪBAS IESTĀDES "VĀVERĪTE" PIEBŪVE			ARH. NR. 05-85-2014	
Adrese: PASTA IELA 25, APE, APES NOVADS			STADIJA	MARKA	LAPA	LAPAS	
PROJ.D.VAD R. MENKOVSKIS			TP	AV	4	6	
06.2014.			KATLA APSAISTES IZBŪVES SHĒMA AR PROJEKTĒTO PIESLĒGUMU			inženieris RAIMONDS MENKOVSKIS	
			MĒROGS			sert. nr. 50 - 1517	