


esošā bērnu dārza ēka

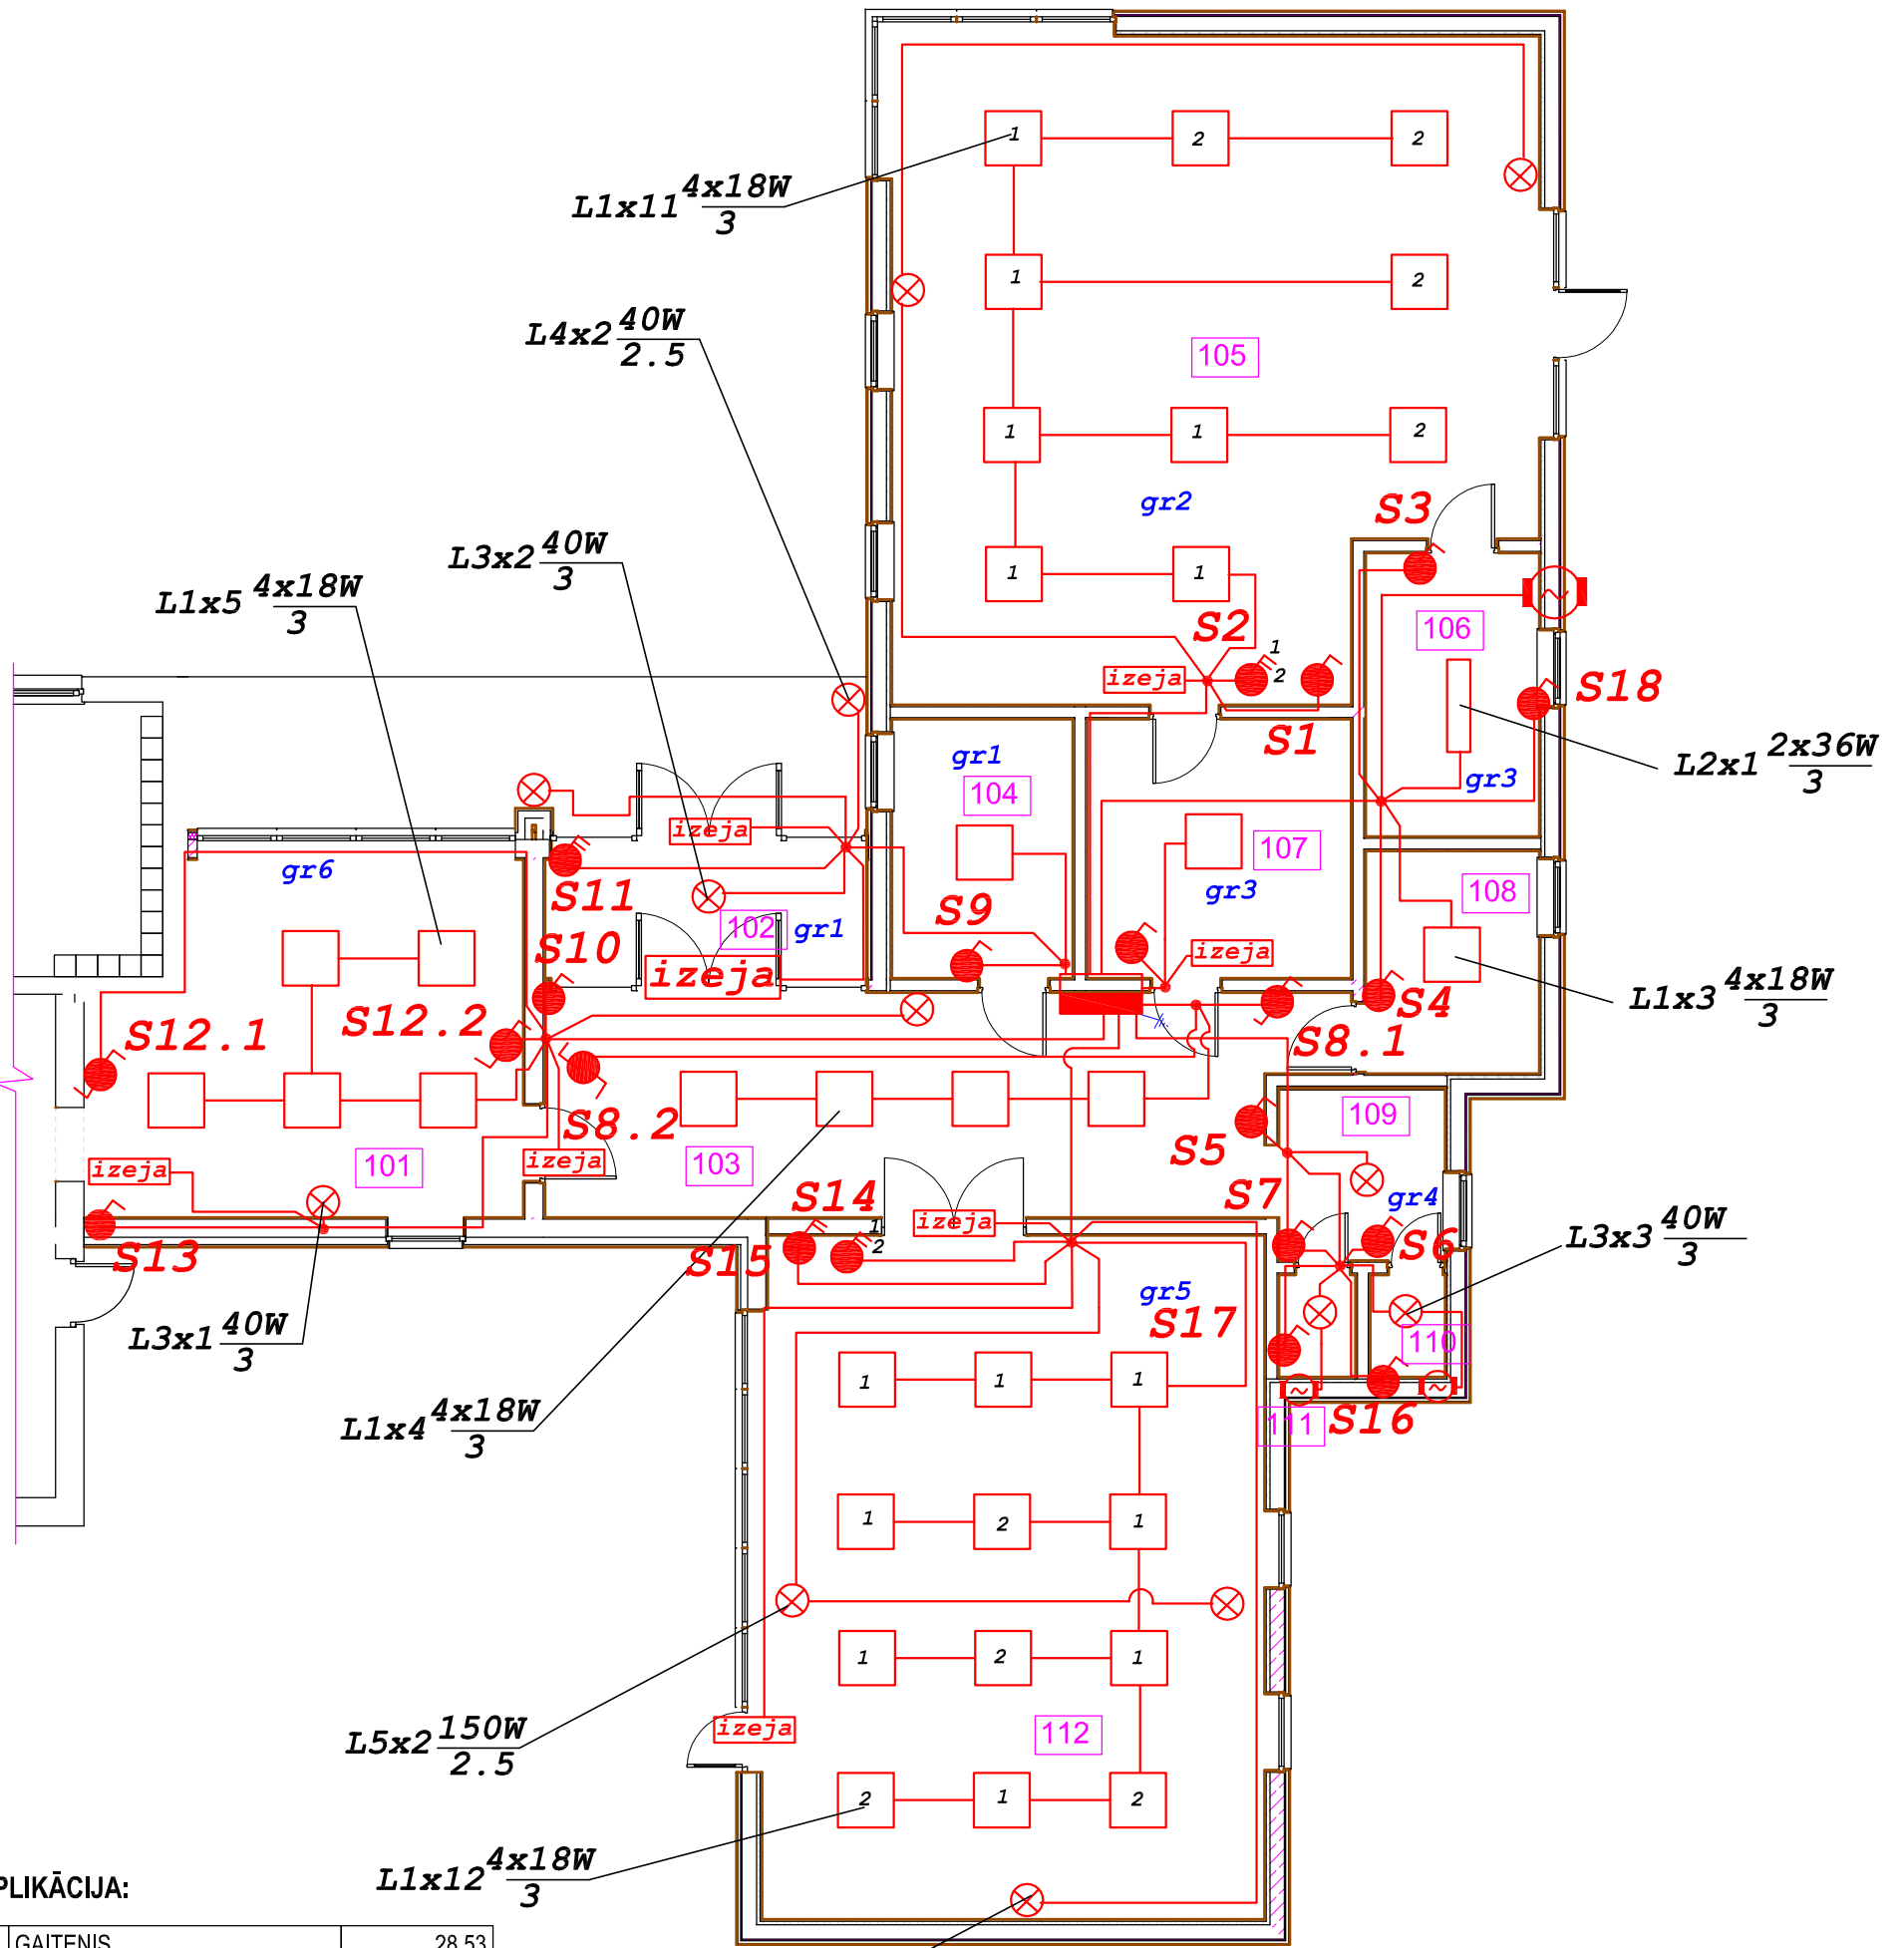

EKSPLIKĀCIJA:

101	GAITENIS	28,53
102	VĒJTVERIS	8,48
103	GAITENIS	34,10
104	IZOLĀTORS	8,93
105	GRUPIŅAS TELPA	77,57
106	WC	9,60
107	ĢĒRBŠANĀS TELPA	13,25
108	DARBINIEKU TELPA	7,49
109	WC PRIEKŠTELPA	5,68
110	WC	1,46
111	WC	1,49
112	ZĀLE	63,94
		260,52 m²
113	NOJUME	19,68
114	TERASE	15,77
		35,45 m²

Apgaismošanas armatūru tabula

L-1	D. gaismas arm 4x18w ar spogulparabolas režģi CMP/s218 vai analogs
L-2	D. gaismas arm 2x36w ar kupolu IP 65 vai analogs
L-3	Griestu, sienas kvēlsp, arm. ar kupolu IP 44, 1x40W Ensto AVR 320 vai analogs
L-4	Griestu, sienas kvēlsp, arm. ar kupolu IP 54, 1x60W Ensto AVR 254 vai analogs
L-5	Prožektors 150w ar reflektoru

L3x1 40W/3

PASTA IELA 25, APE, APES NOVADS				NR.	14 - 2014		
APES NOVADA PIRMSSKOLAS IZGLĪTĪBAS IESTĀDES "VĀVERĪTE" PIEBŪVE				STADIJA	MARKA	LAPA	LAPAS
PASŪTĪTĀJS	APES NOVADA DOME			TP	EL	2	
BŪVPROJ. D.VAD	I.Miķelsons	Stāva plāns apgaismojums		ARHITEKTA IMANTA TIMERMAŅA BIROJS			
MĒROGS		1:100					