


esošā bērnu dārza ēka

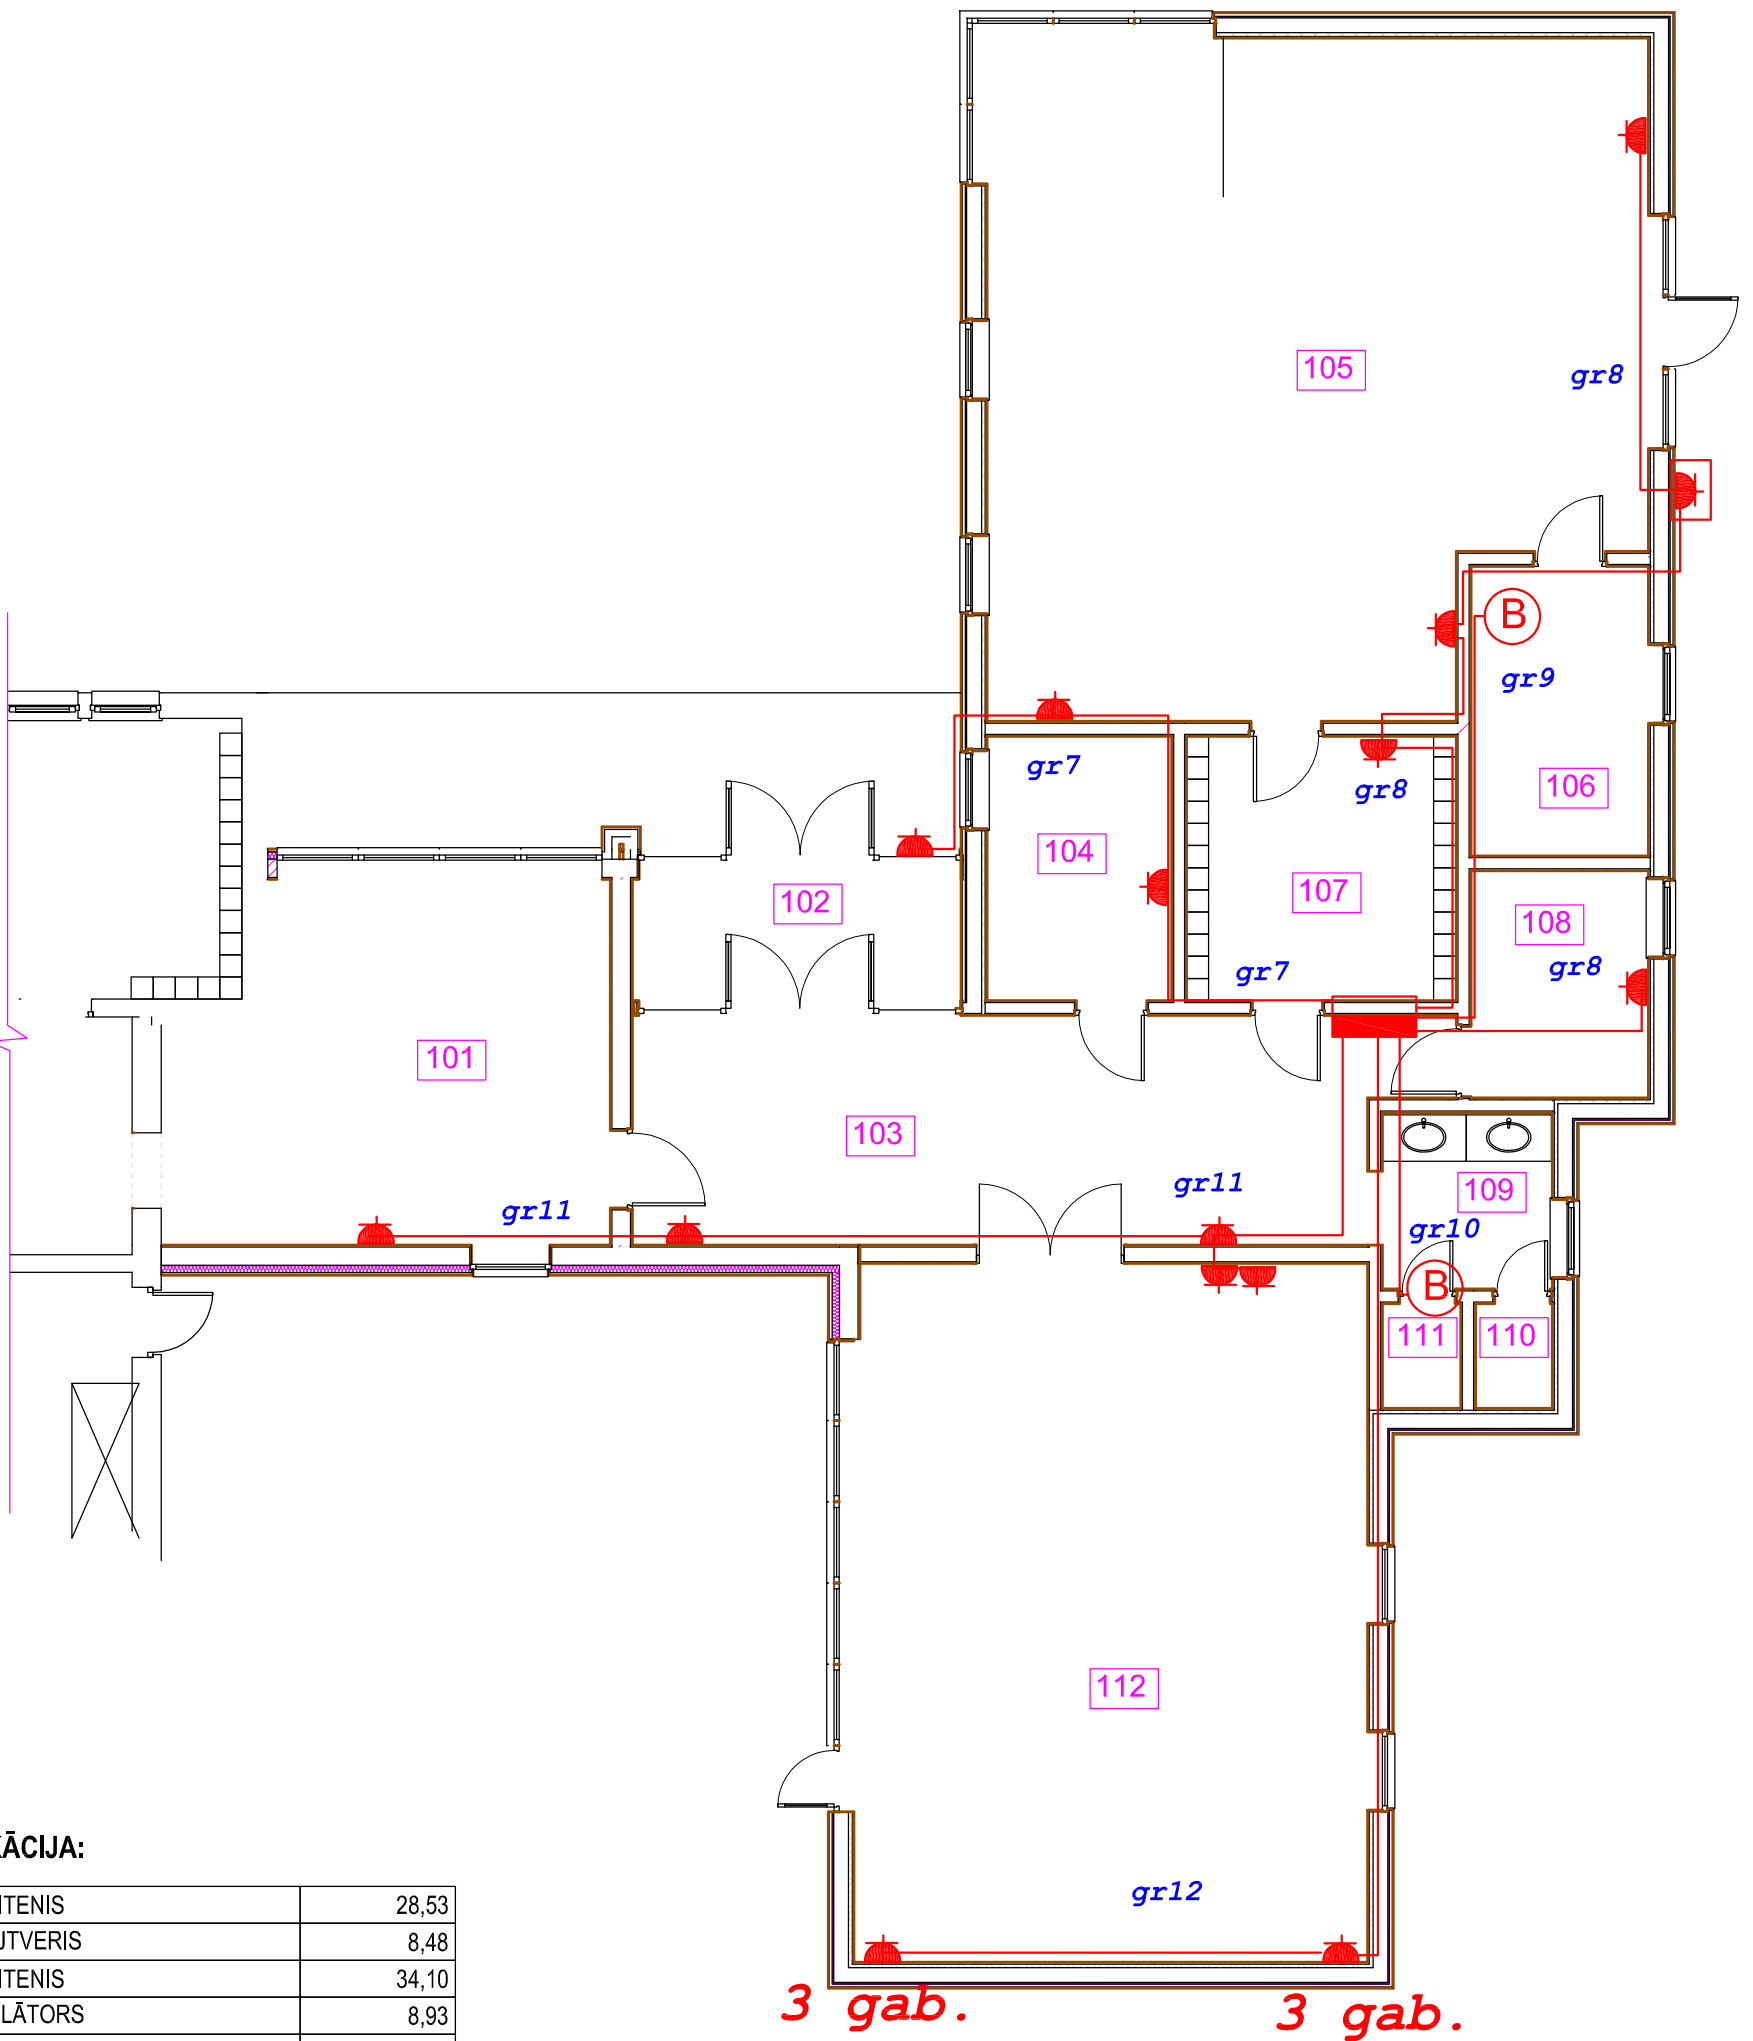

EKSPLIKĀCIJA:

101	GAITENIS	28,53
102	VĒJTVERIS	8,48
103	GAITENIS	34,10
104	IZOLĀTORS	8,93
105	GRUPIŅAS TELPA	77,57
106	WC	9,60
107	ĢĒRBŠANĀS TELPA	13,25
108	DARBINIEKU TELPA	7,49
109	WC PRIEKŠTELPA	5,68
110	WC	1,46
111	WC	1,49
112	ZĀLE	63,94
		260,52 m²
113	NOJUME	19,68
114	TERASE	15,77
		35,45 m²

PASTA IELA 25, APE, APES NOVADS				NR.	14 - 2014		
APES NOVADA PIRMSSKOLAS IZGLĪTĪBAS IESTĀDES "VĀVERĪTE" PIEBŪVE				STADIJA	MARKA	LAPA	LAPAS
PASŪTĪTĀJS		APES NOVADA DOME		TP	EL	3	5
BŪVPROJ. D.VAD	I.Miķelsons			Stāva plāns kontakti		ARHITEKTA IMANTA TIMERMAŅA BIROJS	
				MĒROGS	1:100		