
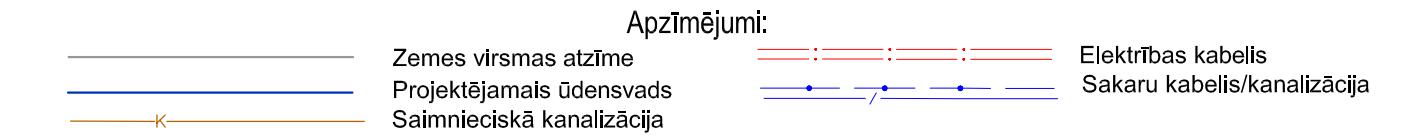
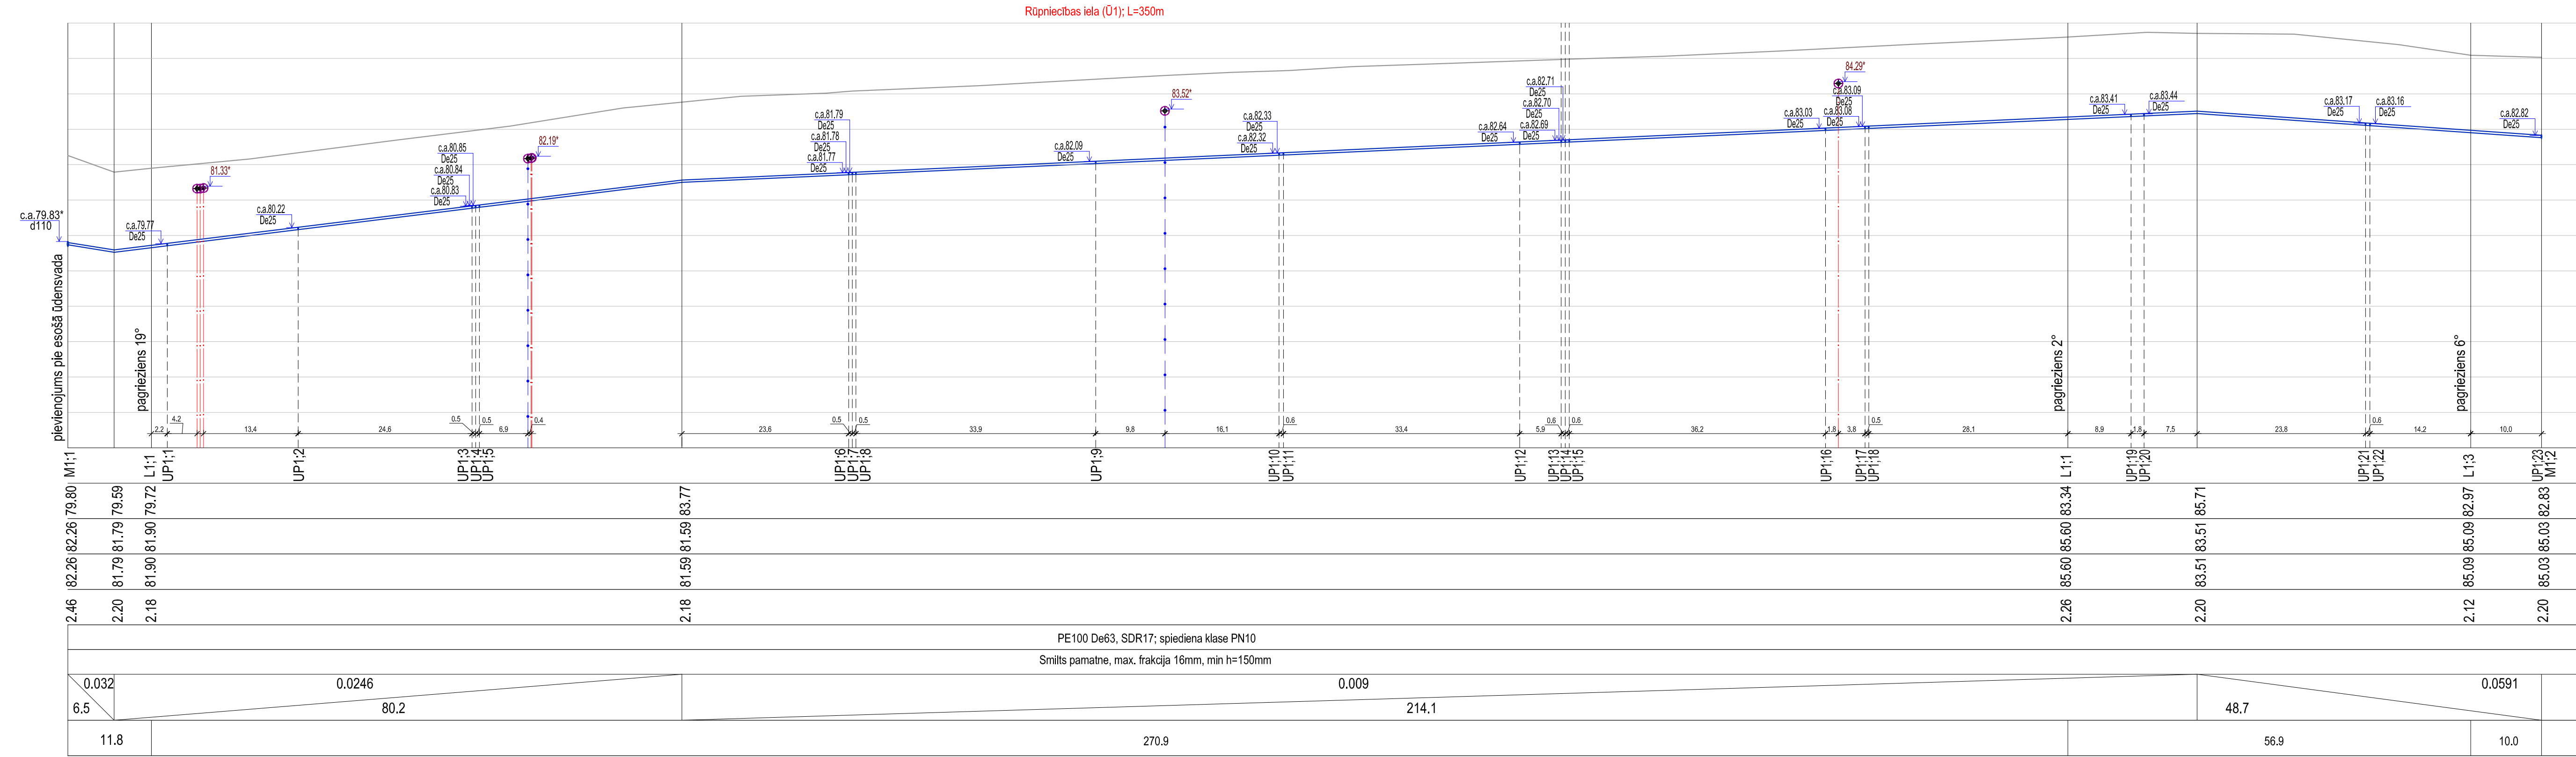


Mh 1:500  
Mv 1:100

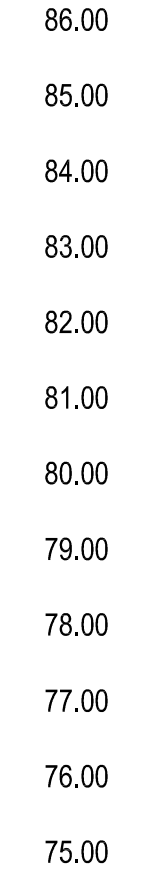

	Dārza iela 20a, Lazdona LV-4824 Tālr. 48-22867 Reg.Nr. 55403015621, Lic.Nr. 1724	Projekts:	Esošās ūdensapgādes sistēmas paplašināšana Apes pilsētā
	Pasūtītājs: Apes novada dome	Adrese:	Apes pilsēta: Darba, Dārza, Parka, Pasta un Rūpniecības ielas
Projekta izstrādāja:	04.2016	Rasējums:	Stadija: BP
<b>Rūpniecības ielas ūdensvada garenprofils</b>			
Mērogs:	1:100 1:500	Dat: 04.2016	Lapa: ŪKT-6 Lapas: 14

\*esošās tekņu, cauruļvadu un kabeļu virsmas atzīmes precizēt dabā