

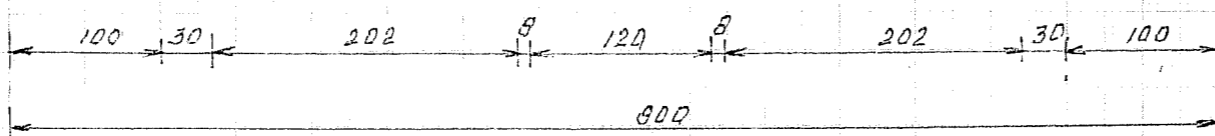



Pratsmats

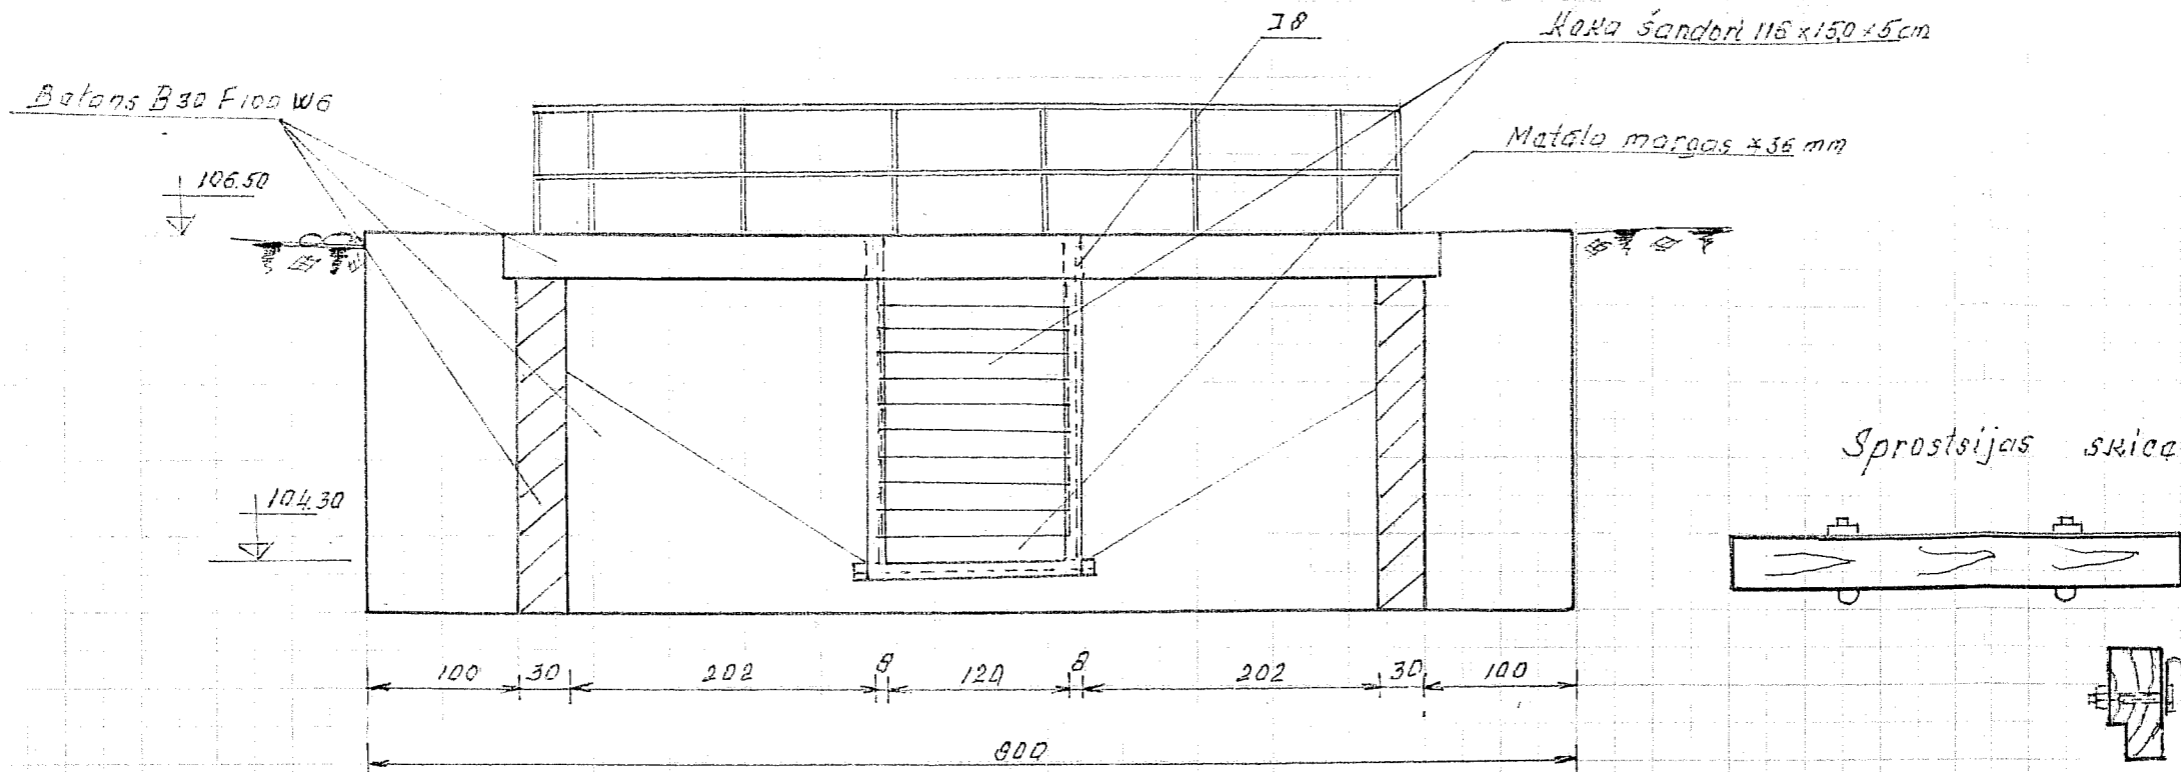

Plāns

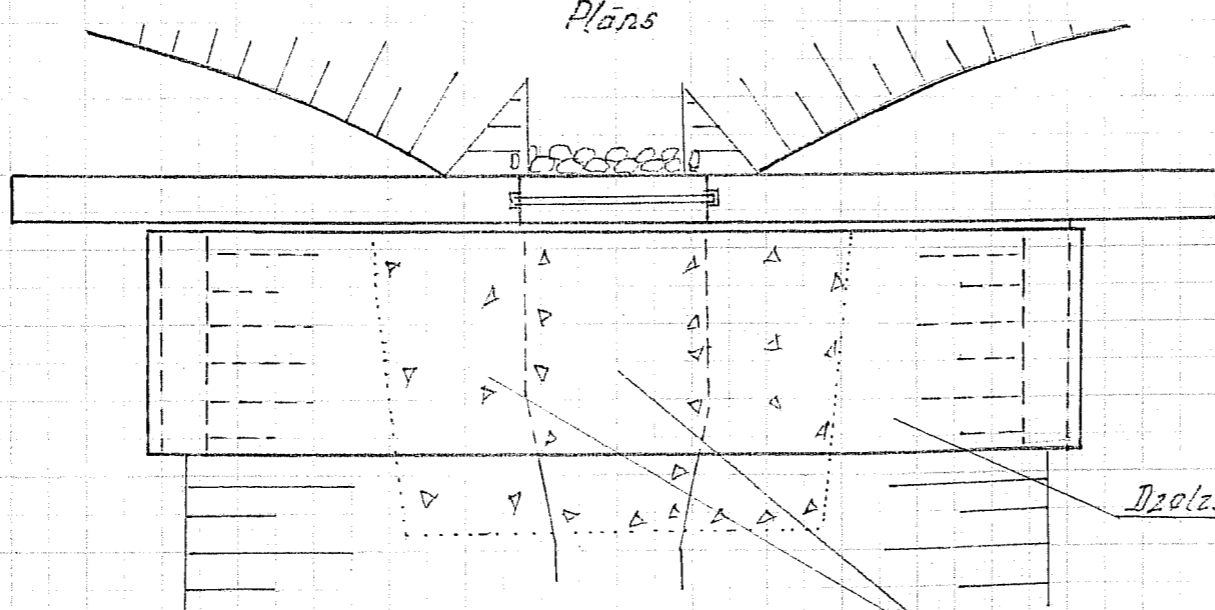

Aizvaru atbalsta konstrukcija

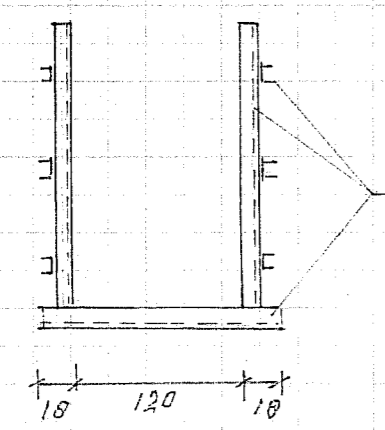

Dzelzsbetona plātne 620 x 150 x 30 cm

švambu bārumš 20 cm
dibenā un 1 m pa nagāzi

Ivars Lapsa p.k. 010339-11383 LMB sertifik. Nr. 3-01359			Pasūtītājs: Apes novada dome r. Nr. 90000035872"			
			Bormaņmuižas parka „Vidus” diķa tīrišana un slūžu atjaunošana Trapenē			
Autors	I.Lapsa	07.08.2017	Būvniecības iecere	Stadija	Lapas Nr.	Lapu sk.
Pārbaudīja	G.Lapsa	08.2017		Būv.iev.	28	1
			Ūdens līmeņa regulēšanas būve	2017.g.	-	M 1:50