
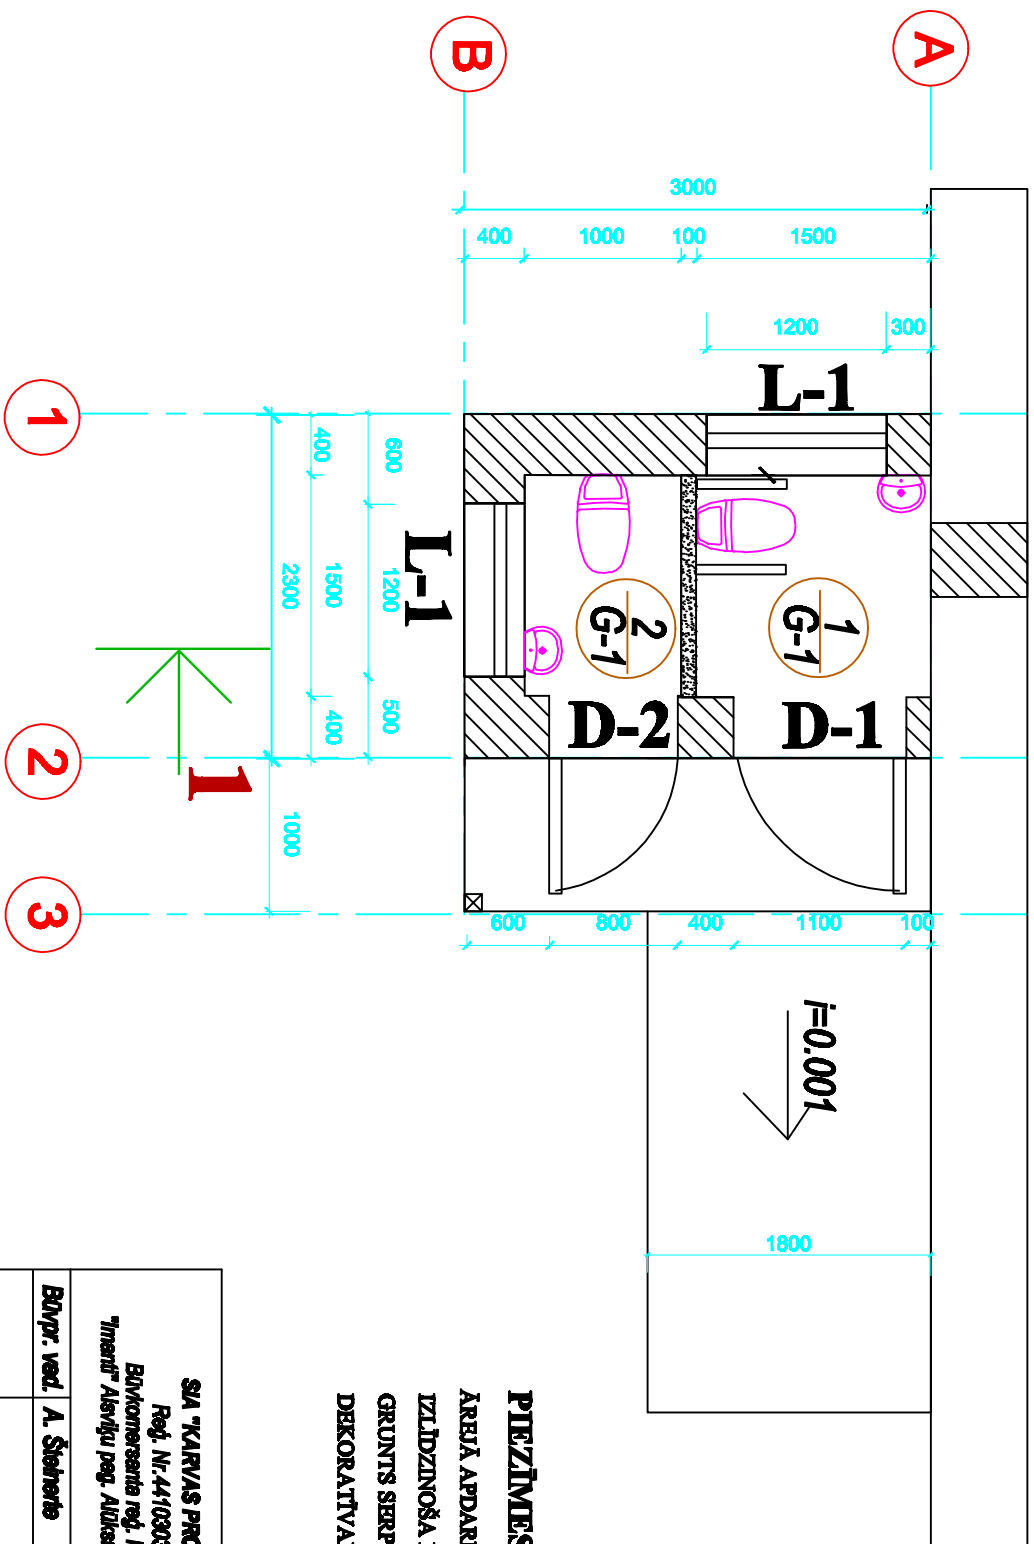


EKSPLIKĀCIJA

Nr	TELPA	m2	GRĪDAS TIPS
1	TUALETE	2.2	G-1
2	TUALETE	1.5	G-1
KOPĀ :		3.7	

STĀVA PLĀNS

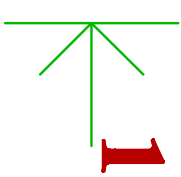

PIEZĪMES

ARĒJA APDARE:

IZLIDZINOŠĀ LĪMJA VĀ SERPO 410 6 - 3 mm AR STĪGROJUMA SIETU

GRUNTS SERPO 425

DEKORATĪVAIS APMETUMS SERPO MINCOAT (24 KRĀSU TONĀ) VAI CITS SERPO STRUKTŪRĀPMETUMS

SIA "KARIVAS PROJEKTS"

Reģ. Nr. 44103038395

Būvkoncesarņa reģ. Nr. 1301-R

"Imantī" Alsviņu pag. Autisnes nov. LV-4391

Pasūtītājs: Apeš novada dome

Objekts: Tualešu projekts

Adrese: Skolas ielā, Ape

Būvpr. vad. A. Šteinerte

2015

FASĀDE 1-3, STĀVA PLĀNS

Stadija

Lapa

TP

AR-1

M 1 : 50