


GRIEZUMS b-b

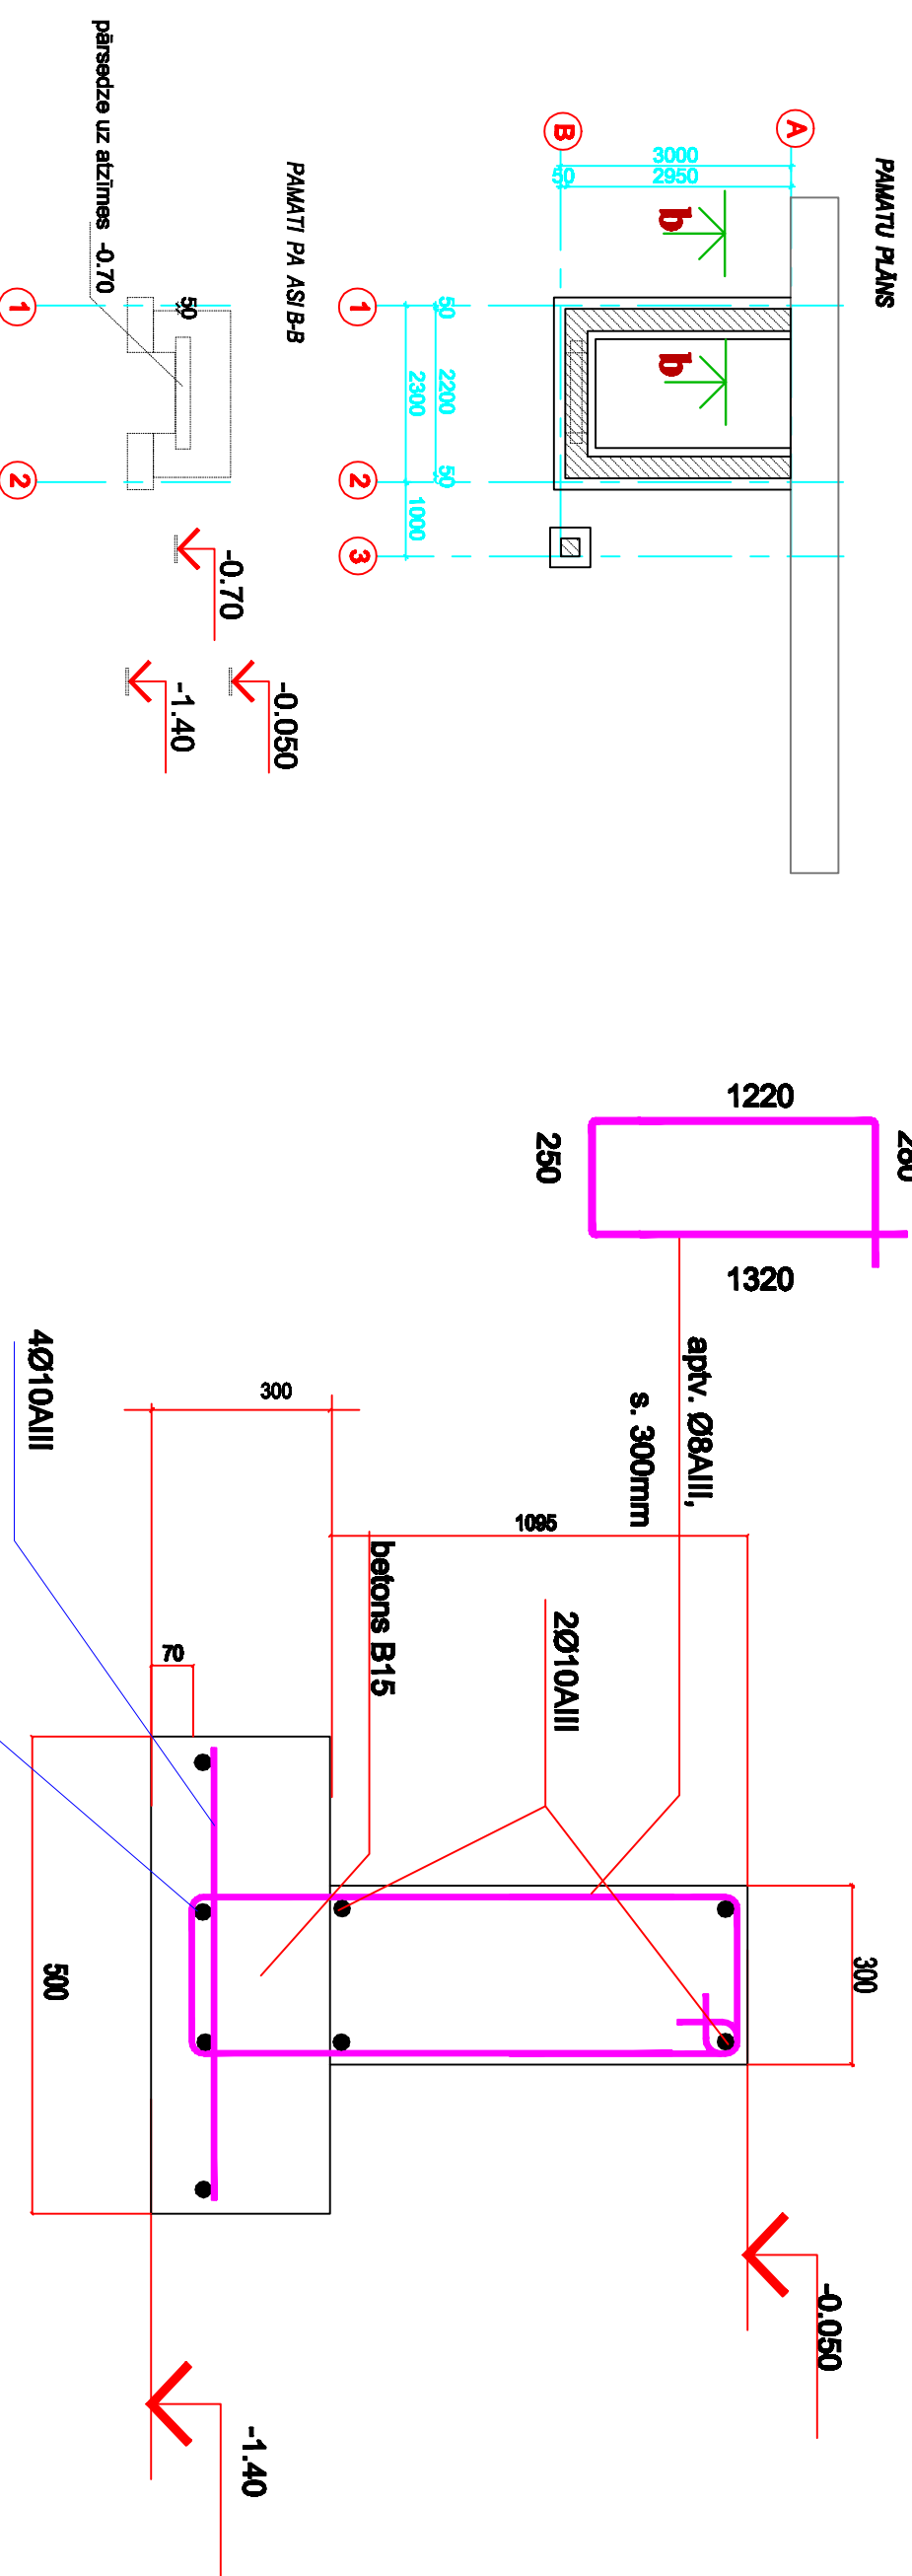

PIEZĪMES

1. PAR 0.000 ATZĪMI PIENĒMĒTA PIRMĀ STĀVA GRĪDAS ATZĪME.
2. PAMATI IZPROJEKTĒTI AR APRĒĶINA SPĒDIENU UZ PAMATNES GRUNTI R-1.0 kg/m².
3. HORIZONTĀLĀ HIDROIZOLĀCIJA IR DIVĀS KĀRTAS RUBERODA BITUMENA MASTĪKĀ UZ ATZĪMES -0.050.
4. PAMATUS BETONĒT UZ 10 cm BIEŽA BLĪVĒTĀ VIDĒJI RŪPIAS SMILTIS SLĀŅĀ.
5. PAMATU ĀRĒJO AIZBĒRŠĀNU UN PĀBĒRUMUS ZEM GRĪDĀM VEIKT AR SMILŠAINU, OPTIMĀLĪMETRU GRUNTI, NOBLĪTĒJOT PA SLĀŅIEM.
6. BŪVDARBU PROCESĀ NAV PIEĻAUMA GRUNTS DABĪGAS STRUKTŪRAS IZAIKŠANA / IZSAIŠANA, PĀRRAKŠANA UN C. / ZEM PAMATIEM.

SIA "KARIVAS PROJEKTS" Reģ. Nr. 44103033305 Būvkomersanta reģ. Nr. 1301-R "Imantī" Alsviņu pag. Aulicāne nov. LV-4331		Pasūtītājs: Apse novads dome Objekts: Tualetes projekts Adrese: Sīdres ielā, Aulicāne	
A. Šteinerte	2016	PAMATU PLĀNS	
		M 1 : 100	TP
			LR-3