


2.STĀVA GRĪDU PLĀNS

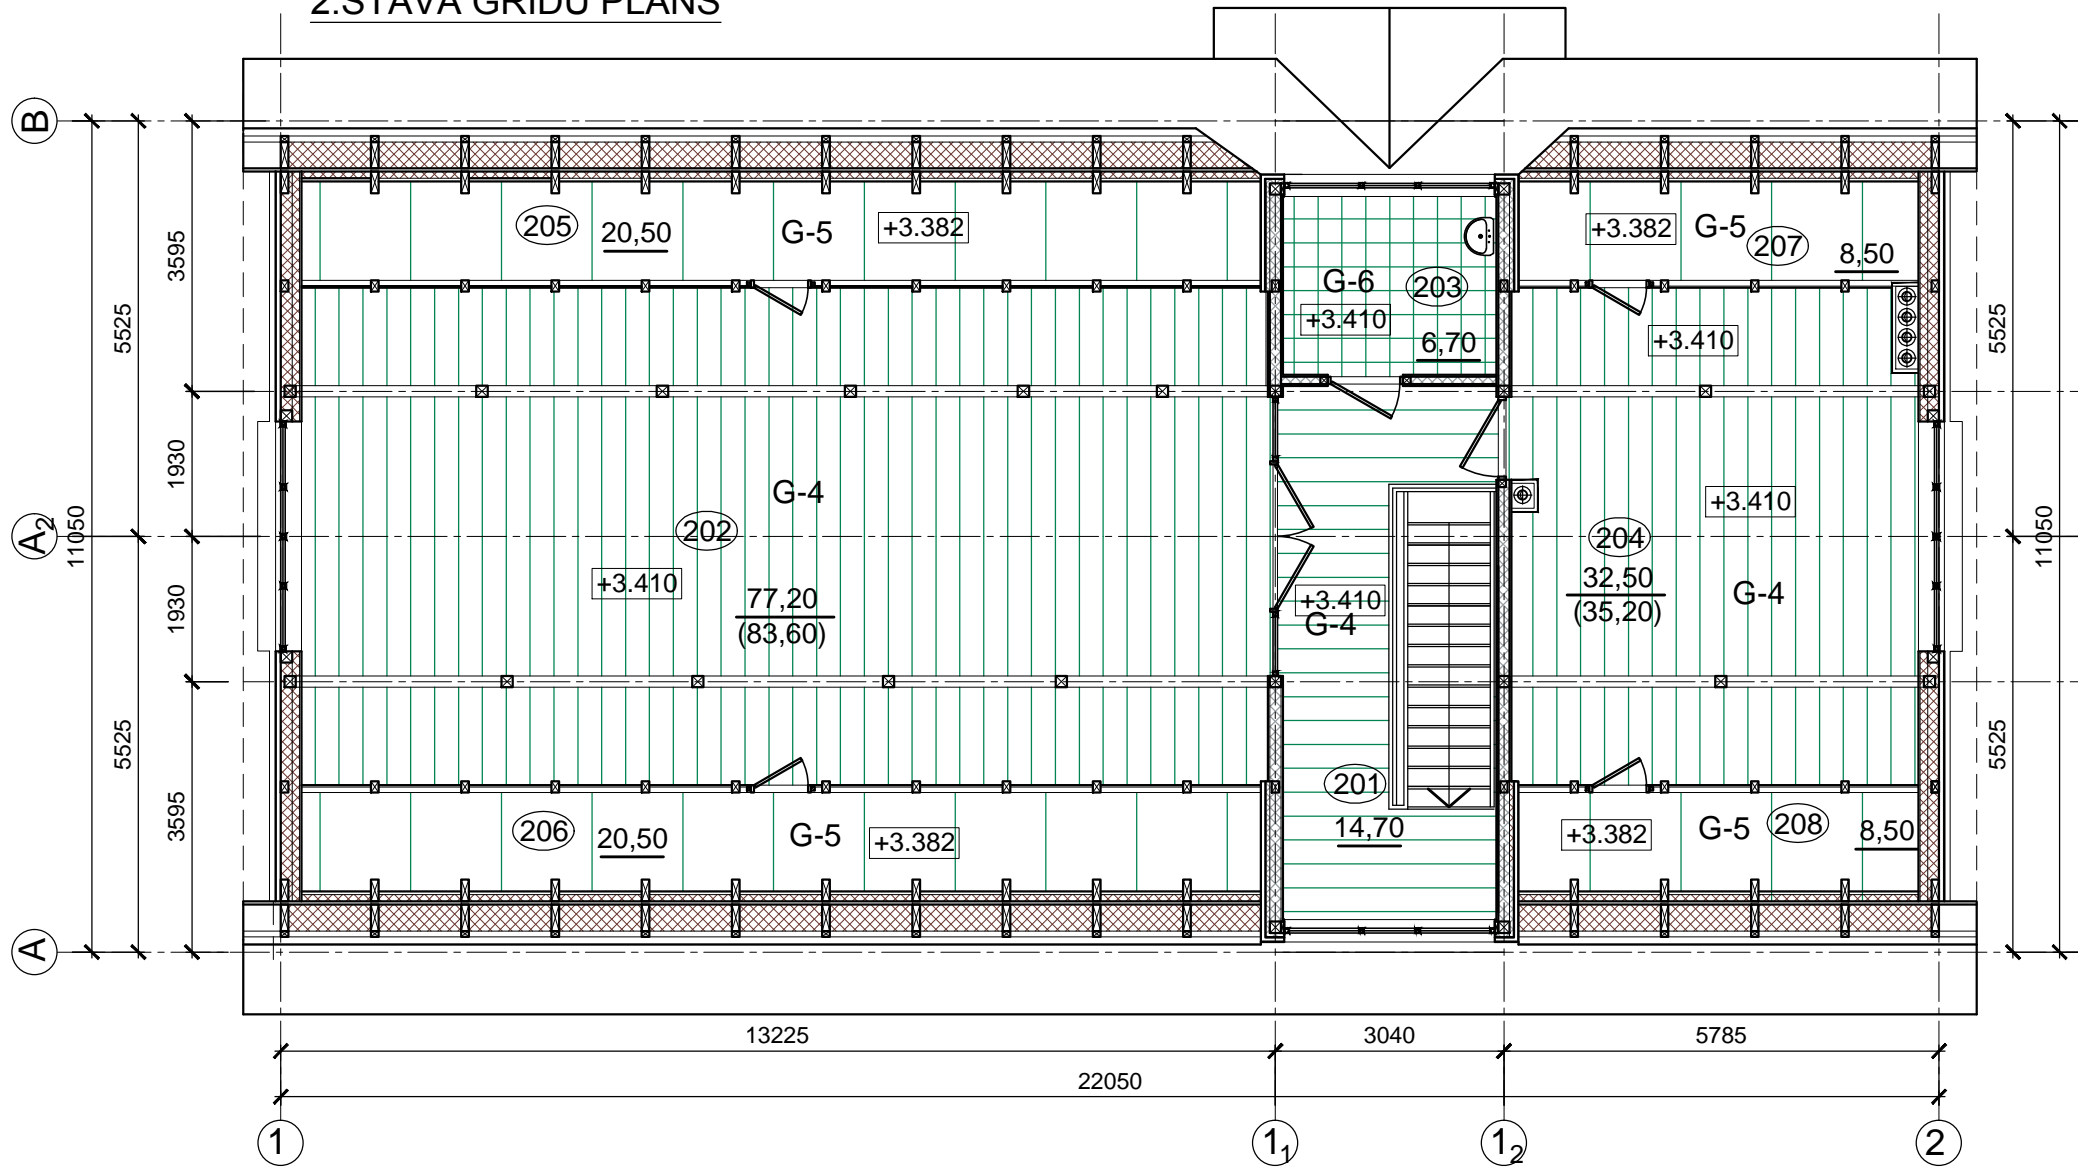

TELPU EKSPLIKĀCIJA

Telpas Nr.	Telpas nosaukums	Platība m²
201	Halle	14,70
202	Sanāksmju telpa	77,20
203	Saimniecības telpa	6,70
204	Audēju darbnīca	32,50
Kopā:		133,80
205	Pažobebe	20,50*
206	Pažobebe	20,50*
207	Pažobebe	8,50*
208	Pažobebe	8,50*

PIEZĪME:
Platības apzīmētas ar * telpu kopējā platībā netiek ieskaitītas

APZĪMĒJUMI:

	Grīdas dēji 200x40
	Keramikas flīzes 300x300 mm
	OSB plāksnes b=22 mm
	Telpas Nr.
	Telpas platība

GRĪDU SPECIFIKĀCIJA

TELP. Nr.	GR.TIPS	SKICE	mm	GRĪDAS ELEMENTI	PLATĪBA m2
201;202 204	G-4		22, 9,5, 36	-36 mm-ēvelēti priedes koka dēji tonēti un lakoti ar divkomponentu parketa laku (ekviv. Biolar vai analogu) -4 mm-apakšklājs-(ekviv.Tarkofoom putu poliet.plēve vai analogs) -9,5 mm- 1 kārtas grīdas ģipškart.plāksnes (ekviv.Knauf vai analogs) -80 mm-skaņas izolācija (ekviv.Paroc SSB 2t vai analogs) -22 mm- OSB plāksne -240 mm-esošās koka sijas -168** mm- beramais keramzīts starp sijām (ekviv.Fibo LecaM vai analogs) -22 mm-OSB plāksne	83,60+ 35,20+ 14,70 =133,5
205;206 207;208	G-5		22, 22	-22 mm-OSb plāksne -80 mm-skaņas izolācija (ekviv.Paroc SSB 2t vai analogs) -22 mm- OSB plāksne -240 mm-esošās koka sijas -168** mm- beramais keramzīts starp sijām (ekviv.Fibo LecaM vai analogs) -22 mm-OSB plāksne	20,50 +20,50 +8,50 +8,50 =58,00

TELP. Nr.	GR.TIPS	SKICE	mm	GRĪDAS ELEMENTI	PLATĪBA m2
203	G-6		22, 22, 22, 50, 22	-9 mm- Keramikas flīzes -6 mm-flīžu līme (ekviv Sakret "FK Plus"vai analoga) -hidroizolācija(ekviv.Sakret "OAD"vai analoga) -32 mm-2 kārtas OSB plāksnes -80 mm-skaņas izolācija (ekviv.Paroc SSB 2t vai analogs) -22 mm- OSB plāksne -240 mm-esošās koka sijas -168** mm- beramais keramzīts starp sijām (ekviv.Fibo LecaM vai analogs) -22 mm-OSB plāksne	6,70

** izmēru precizēt uz vietas pēc esošās grīdas stāvokļa.

		J.Poruka 8-225, Cēsis tāl.: +371 29259513 e: buvprojekts@gmail.com	Projekts: <i>Vēstures un amatniecības centra izveide, pārbūvējot ēku ar kad. Nr.3605 006 1203 002</i>
Amats	Uzvārds	Paraksts	Datums
Daļas vad.	I.Maurāne		22.08.2017.
Projektēja	I.Maurāne		22.08.2017.
Pasūtītājs: <i>Apes novads dome</i>			Rasējums:
Stadija: MBP			Ras.marka/Nr.:
Mērogs: 1:100			AR-10
Pasūtījuma Nr.: 43-2017			
Arhīva reģ.Nr.: 43-17			

2.stāva grīdu plāns.