



1.STĀVA GRIESTU PLĀNS

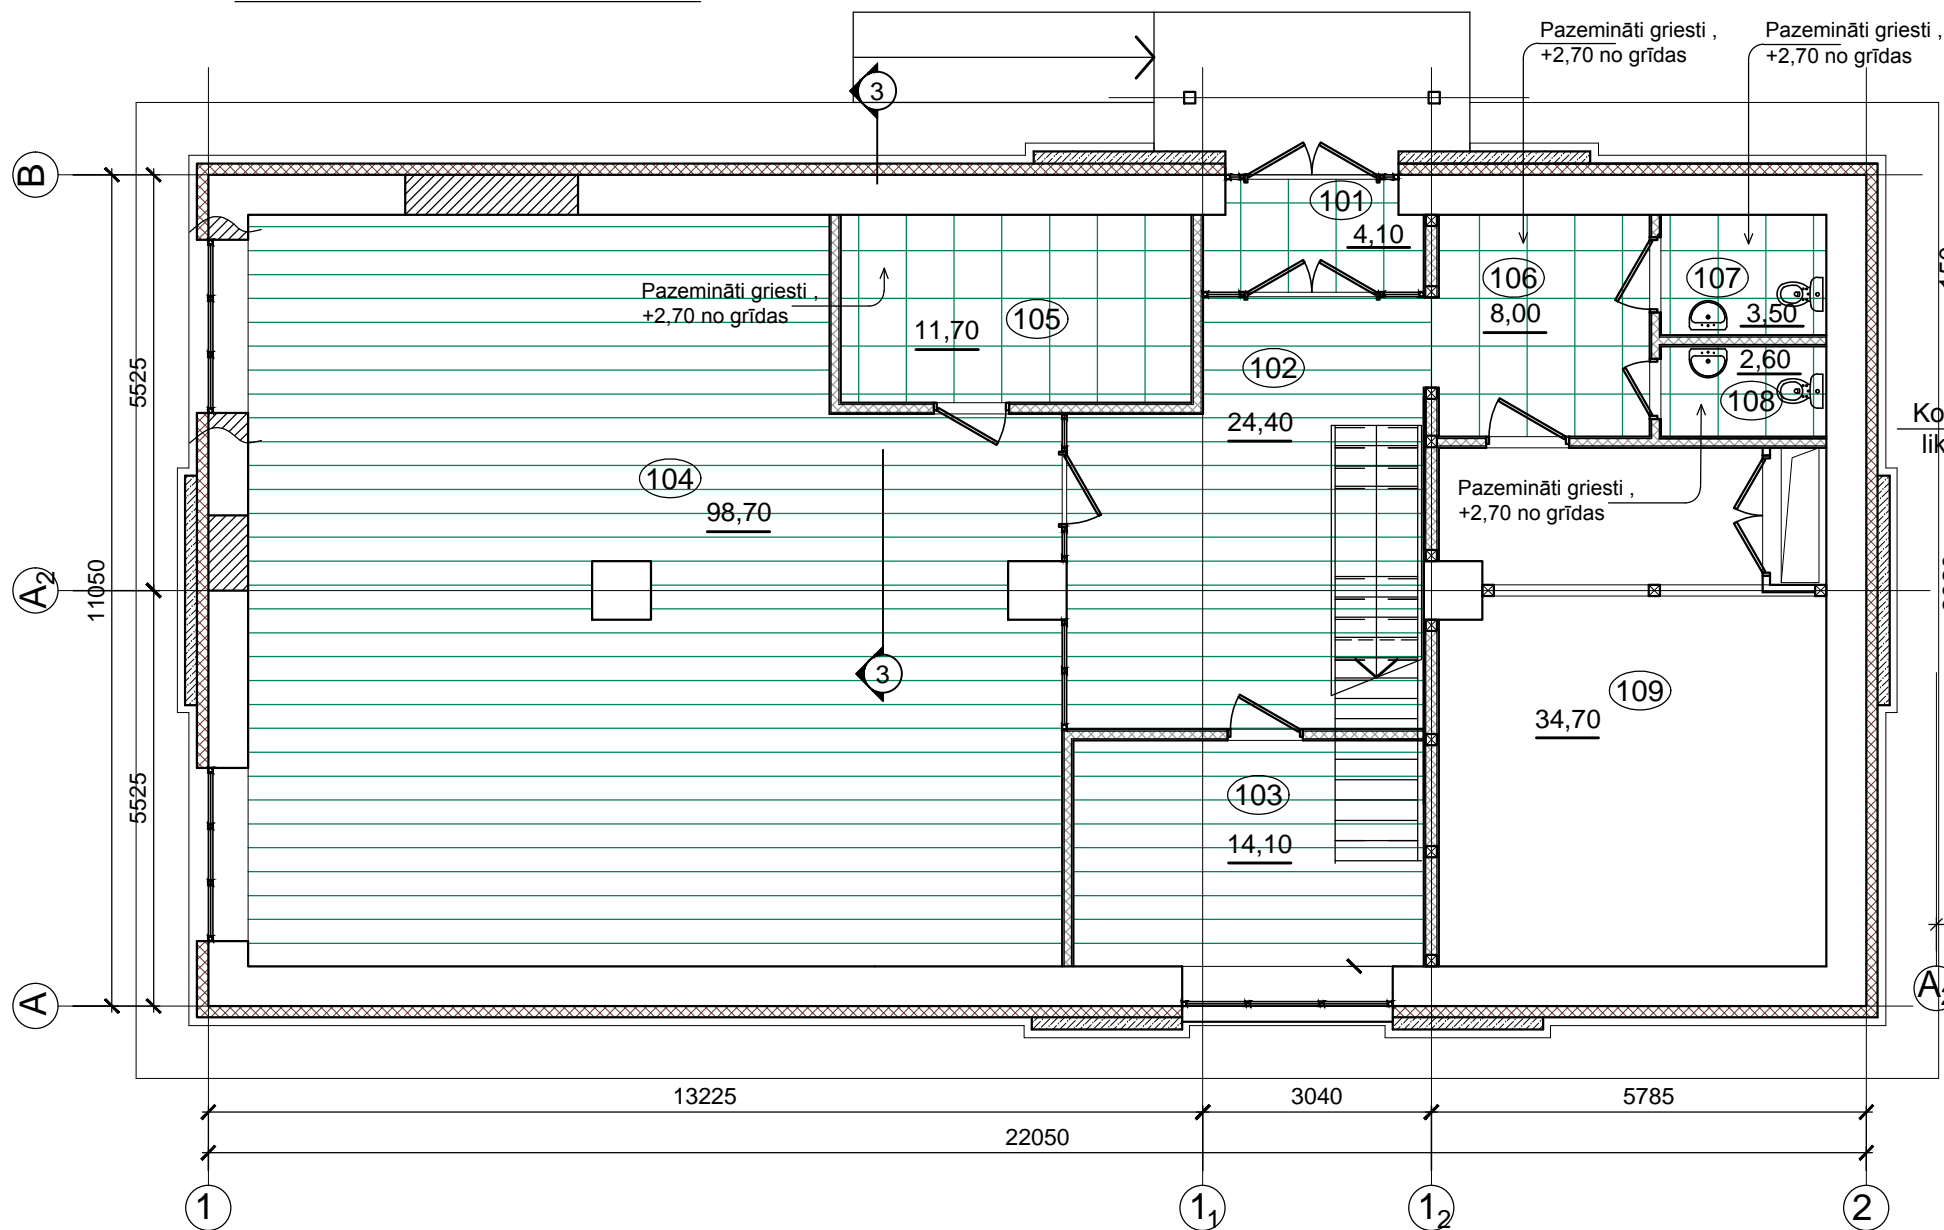


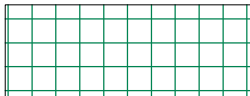

GRIEZUMS 1-1

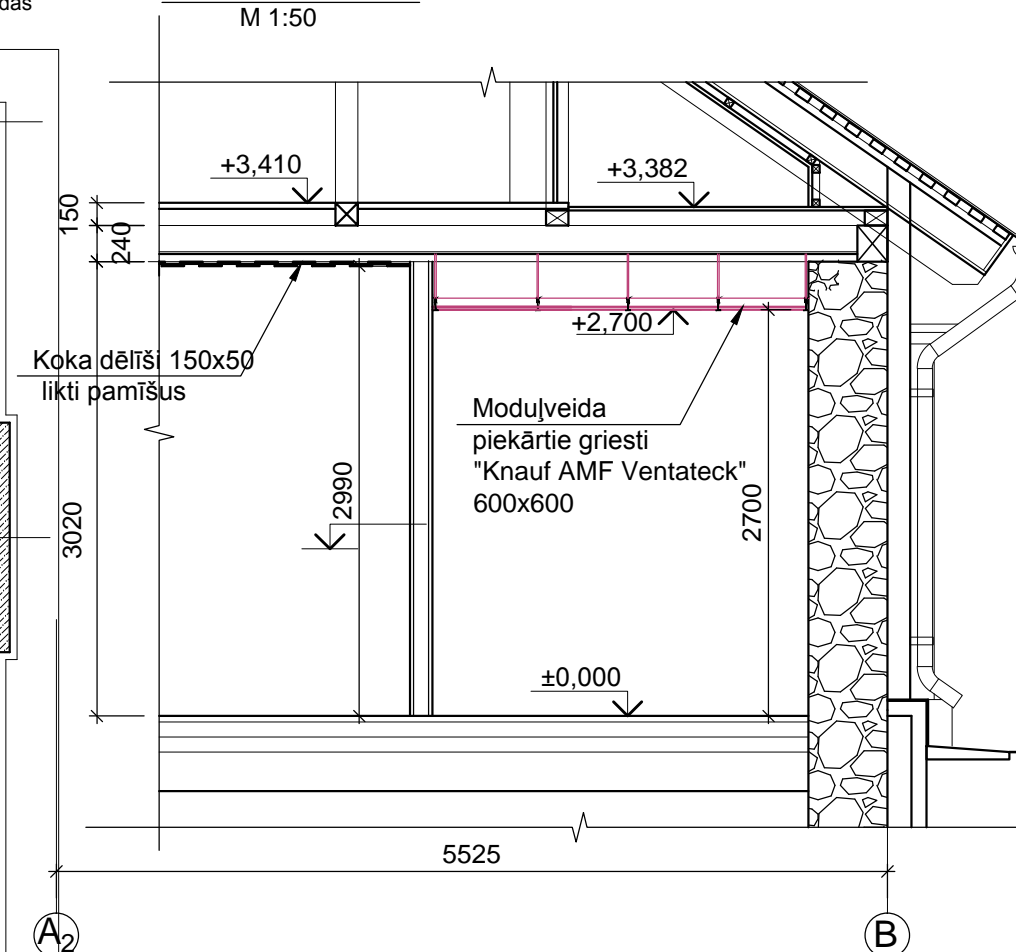

TELPU EKSPLIKĀCIJA

| Telpas Nr. | Telpas nosaukums | Platība m ² |
|--------------|------------------|------------------------|
| 101 | Vējtveris | 4,10 |
| 102 | Vestibils | 24,40 |
| 103 | Kabinets | 14,10 |
| 104 | Muzeja telpa | 98,70 |
| 105 | Glabātuve | 11,70 |
| 106 | Priekštelpa | 8,00 |
| 107 | Tualete | 3,50 |
| 108 | Tualete | 2,60 |
| 109 | Noliktava | 33,40 |
| Kopā: | | 200,50 |

APZĪMĒJUMI:

-  Dēlīši 15x150
likti pamīšus, slīpēti, tonēti
un lakoti
-  Modulveida piekārtie griesti
"Knauf AMF Ventatect"
600x600
-  Ģipškartona plāksnes
b=15 mm

(203)
16,30

Telpas Nr.
Telpas platība

Būvprojekts
Reģ. Nr. 3195-R

J.Poruka 8-225, Cēsis
tālr.: +371 29259513
e: buvprojekts@gmail.com

Projekts: *Vēstures un amatniecības centra izveide, pārbūvējot ēku ar kad. Nr.3605 006 1203 002*

Adrese: *Skolas iela 4, Ape, Apes novads*

| Amats | Uzvārds | Paraksts | Datums |
|------------|-----------|----------|-------------|
| Daļas vad. | I.Maurāne | | 22.08.2017. |
| Projektēja | I.Maurāne | | 22.08.2017. |

Pasūtītājs: *Apes novada dome*

Rasējums:

1.stāva griestu plāns.

| | |
|-------------------------|----------------|
| Stadija: MBP | Ras.marka/Nr.: |
| Mērogs: 1:100 | AR-11 |
| Pasūtījuma Nr.: 43-2017 | |
| Arhīva reģ.Nr.: 43-17 | |