


1.STĀVA GRĪDU PLĀNS

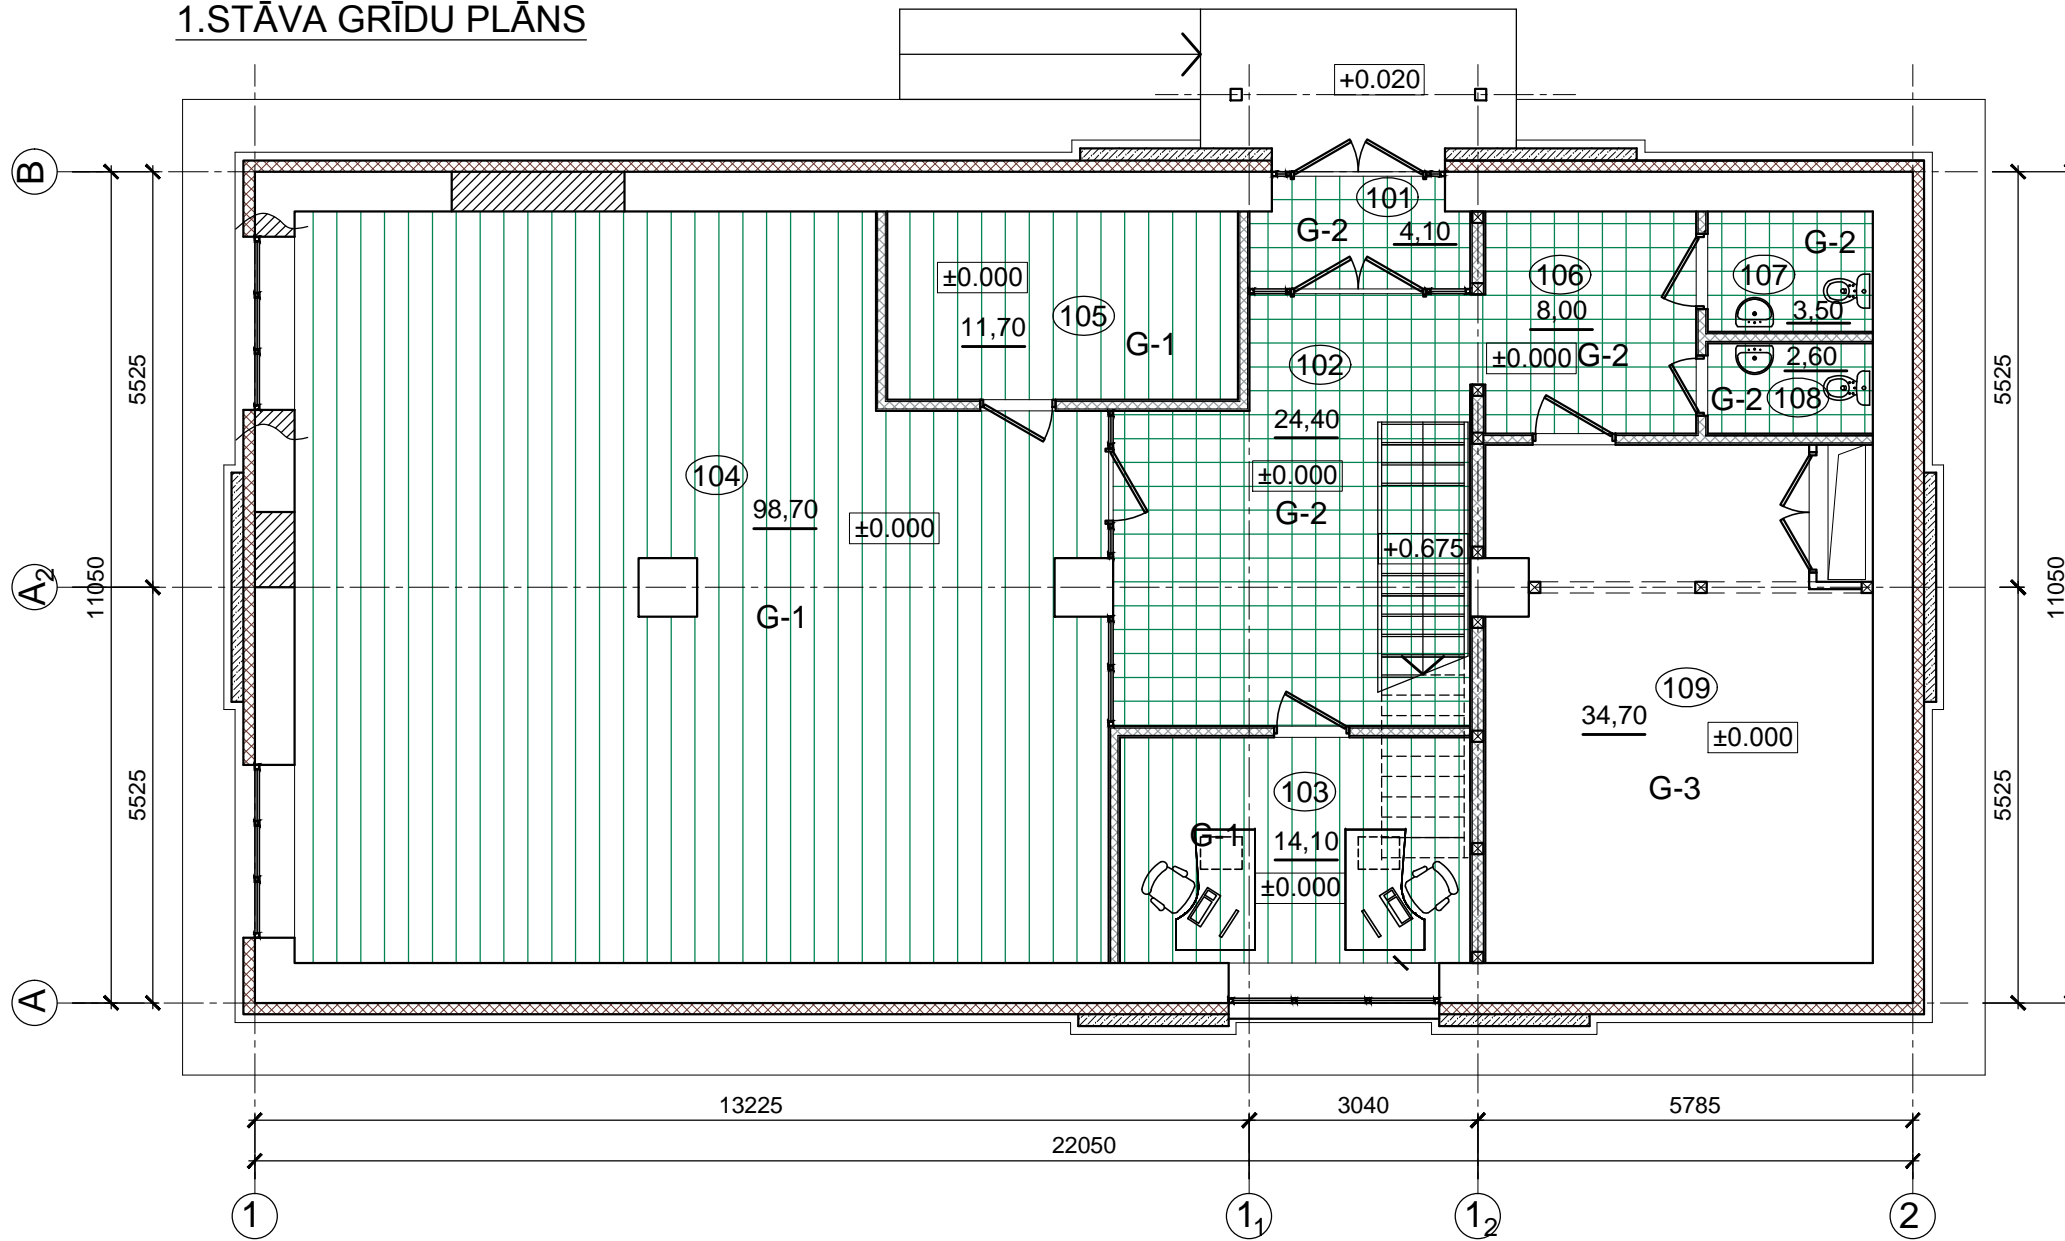

TELPU EKSPLIKĀCIJA

Telpas Nr.	Telpas nosaukums	Platība m ²
101	Vējtveris	4,10
102	Vestibils	24,40
103	Kabinets	14,10
104	Muzeja telpa	98,70
105	Glabātuve	11,70
106	Priekštelpa	8,00
107	Tualete	3,50
108	Tualete	2,60
109	Noliktava	33,40
Kopā:		200,50

APZĪMĒJUMI:

- Grīdas dēji 200x40
- Keramikas flīzes 300x300 mm
- Slīpēta betona grīda
- Telpas Nr.
- Telpas platība

GRĪDU SPECIFIKĀCIJA

TELP. Nr.	GR.TIPS	SKICE mm	GRĪDAS ELEMENTI	PLATĪBA m2
104;103 105	G-1		-36 mm-ēvelēti priedes koka dēji tonēti un lakoti ar divkomponentu parketa laku (ekviv. Biolar vai analogu) -4 mm-apakšklājs-(ekviv.Tarkofoom putu poliet.plēve vai analogs) -100 mm-javas klons,cietības klase 20 MPa (pēc DIN 18202,DIN 18560) -hidroizolācija(ekviv.Sakret "OAD"vai analoga) -100 mm- siltinājums-(ekviv. Paroc GRS 20 vai analogs) -260** mm- beramais keramzīts (ekviv.Fibo Leca M vai analogs) -esošā betona grīda-attīrīta	98,7 +14,10 +11,70 =124,50
101;102 106;107 108	G-2		-9 mm-keramikas flīzes -6 mm -flīžu līme(ekvin Sakret "FK Plus"vai analoga) -100 mm-javas klons,cietības klase 20 MPa (pēc DIN 18202,DIN 18560) -hidroizolācija(ekviv.Sakret "OAD"vai analoga) -100 mm- siltinājums-(ekviv. Paroc GRS 20 vai analogs) -285** mm- beramais keramzīts (ekviv.Fibo Leca M vai analogs) -esošā betona grīda-attīrīta	4,10 +24,40 +8,00 +3,50 +2,60 =42,60

TELP. Nr.	GR.TIPS	SKICE mm	GRĪDAS ELEMENTI	PLATĪBA m2
109	G-3		-krāsojums ar divkomponenta epoksīda krāsu (ekviv.Rīgas laku un krāsu rūpnīca EPOGRID 500 vai analogs) -100 mm-javas klons,cietības klase 20 MPa (pēc DIN 18202,DIN 18560) -hidroizolācija(ekviv.Sakret "OAD"vai analoga) -100 mm- siltinājums-(ekviv. Paroc GRS 20 vai analogs) -300** mm- beramais keramzīts (ekviv.Fibo Leca M vai analogs) -esošā betona grīda-attīrīta	34,70

** izmēru precizēt uz vietas pēc esošās grīdas stāvokļa.

Būvprojekts Reg. Nr. 3195-R		J.Poruka 8-225, Cēsis tāl.: +371 29259513 e: buvprojekts@gmail.com	Projekts: <i>Vēstures un amatniecības centra izveide,pārbūvējot ēku ar kad. Nr.3605 006 1203 002</i>
Amats	Uzvārds	Paraksts	Datums
Daļas vad.	I.Maurāne		22.08.2017.
Projektēja	I.Maurāne		22.08.2017.
Pasūtītājs: <i>Apes novada dome</i>			Rasējums:
Stadija: MBP			Ras.marka/Nr.:
Mērogs: 1:100			AR-9
Pasūtījuma Nr.: 43-2017			
Arhīva reģ.Nr.: 43-17			

1.stāva grīdu plāns.