Garenprofils

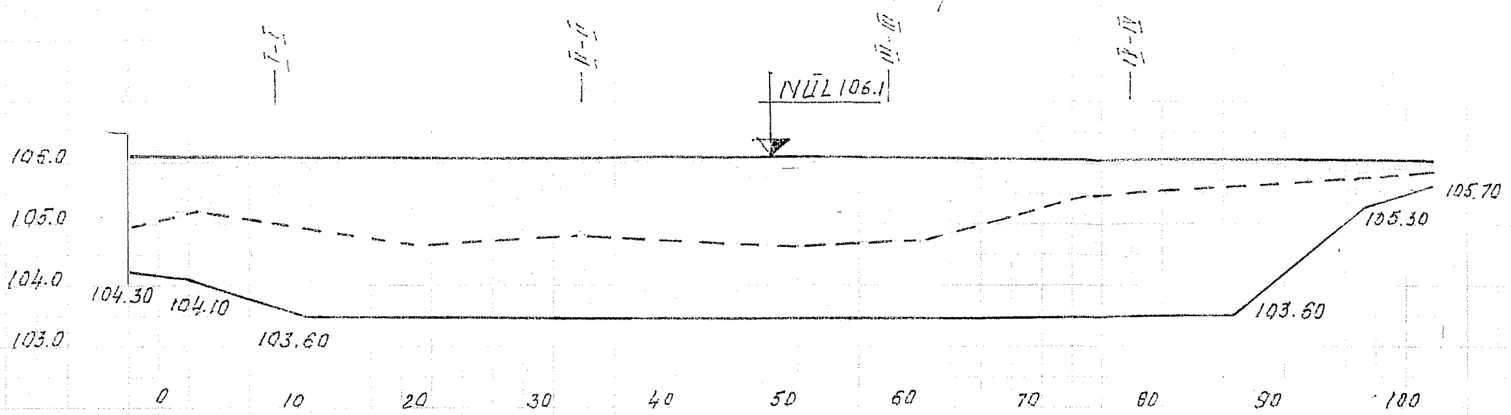

Griezums I - I

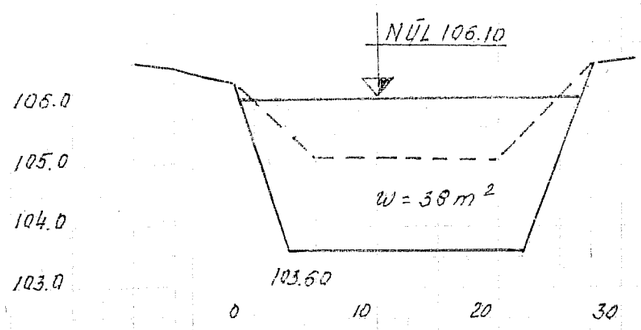

Griezums II - II

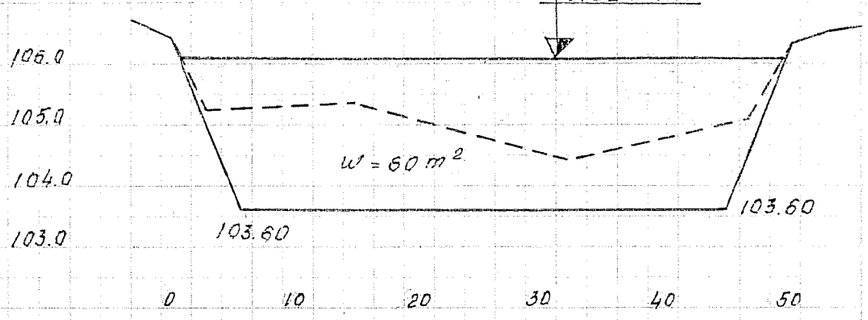

Griezums III - III

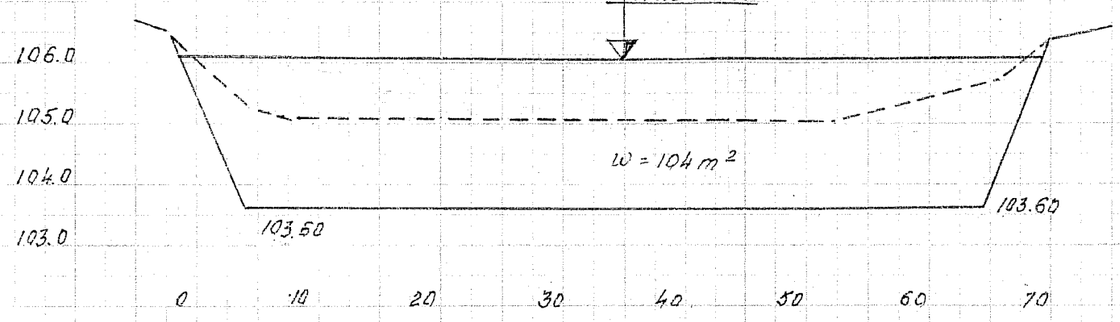

Griezums IV - IV

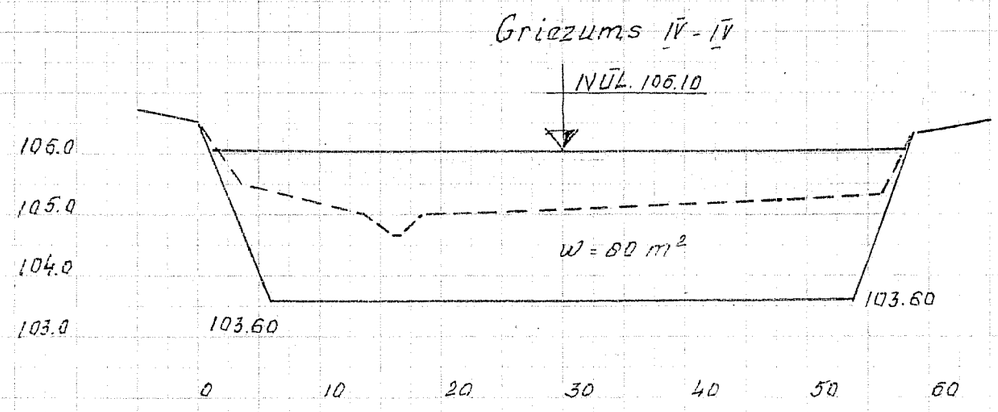

Apzīmējumi:

--- pastāvošā gultne

—— projektētā gultne

Ivars Lapsa p.k. 010339-11383 LMB sertif. Nr.3-01359				Pasūtītājs: Apes novada dome r. Nr. 90000035872			
				Bormaņmuižas parka „Vidus" dīķa tīrīšana un slūžu atjaunošana Trapenē			
Autors		I.Lapsa	08.2017	Būvniecības iecere	Stadija	Lapas Nr.	Lapu sk.
Pārbaudīja		G.Lapsa	08.2017		Būv.iec.	27	1
				Dīķa profili	2017.g.		M H 1:500 V1:100