



Risinājumi atbilst Latvijas būvnormatīviem, kā arī citu normatīvo aktu prasībām  
 Būvspeciālists: *[Signature]* I. Lapsa  
 Sertifikāts projektēšanā Nr. 3-01359  
 2017. gada 07. augustā

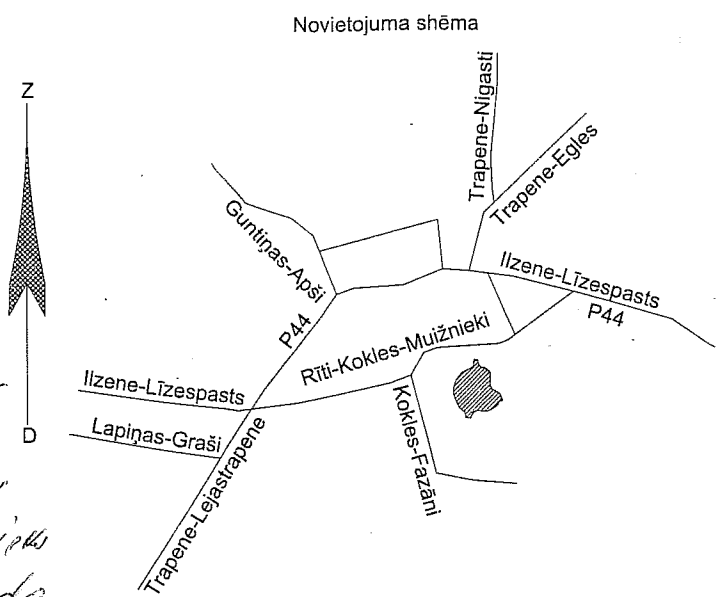

Ūdenslīmeņi regulējamā būvā

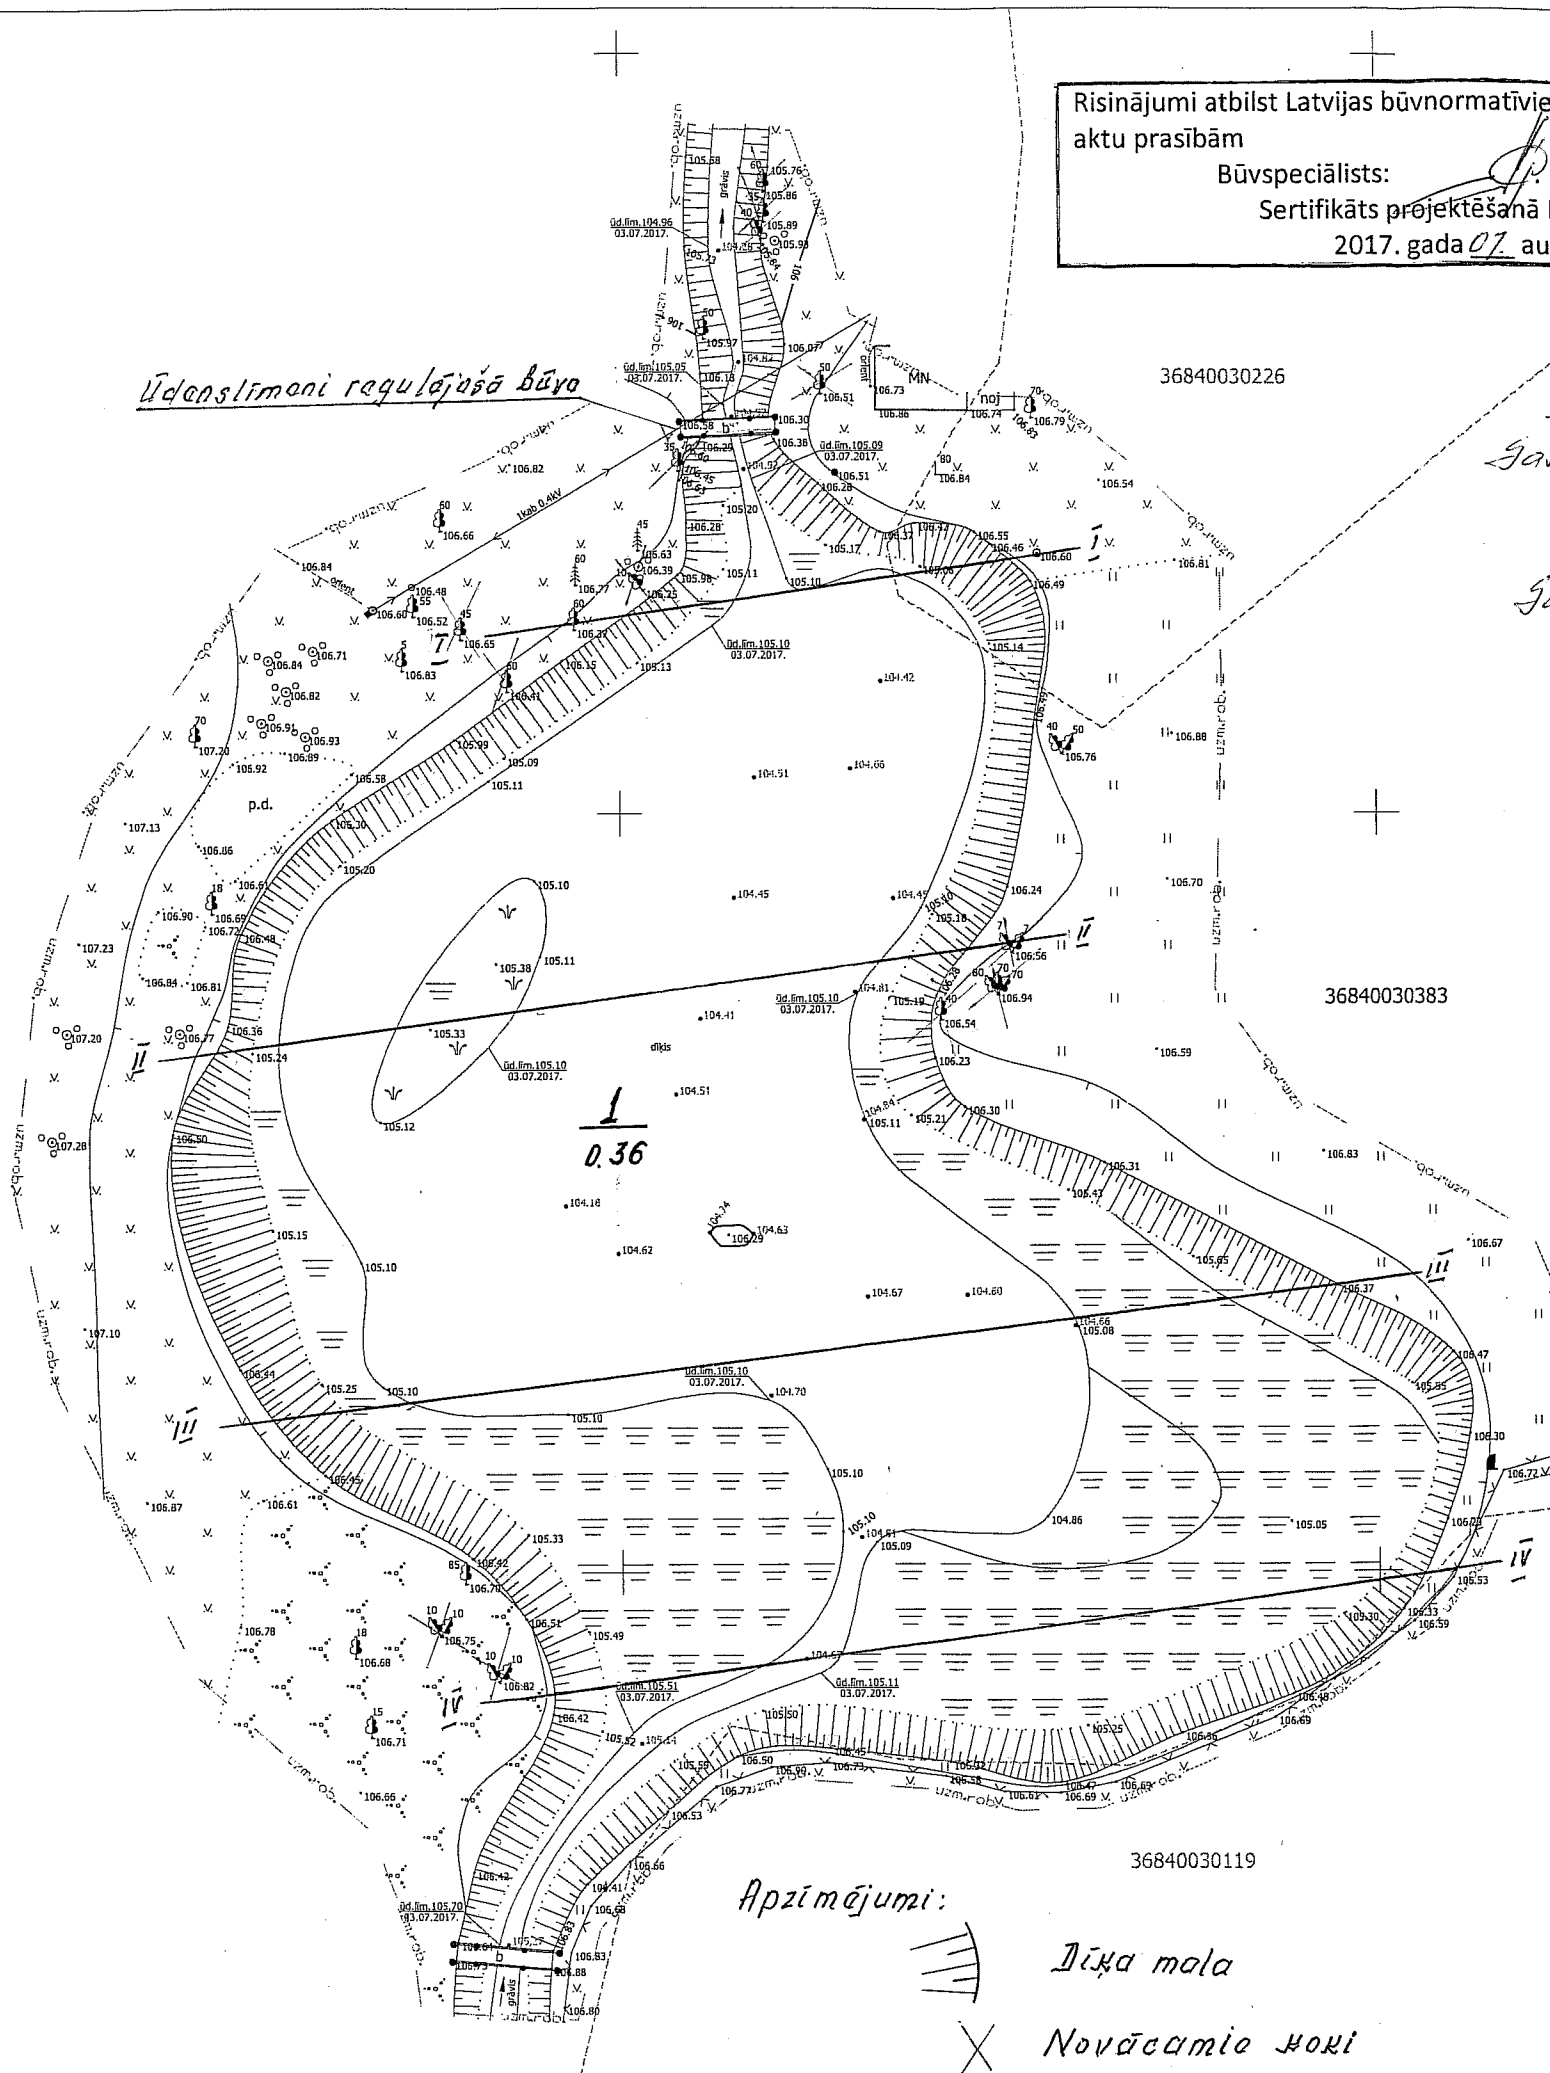

*Gaskaņots s-ba "Forāni" īpašnieks*  
 09.08.2017 *[Signature]* Z. Saproņovičs  
*Gaskaņots s-ba "Muižnieki" īpašnieks*  
 09.08.2017 *[Signature]* Z. Kolando

**SASKAŅOTS**  
 Apes novada domes priekšsēdētājs  
*[Signature]* J. LIBERTS  
 2017. g. 14. Augusts

Ivars Lapsa p.k.010339-11383 LMB sertif. Nr. 3-01359		Pasūtītājs Apes novada dome r.Nr.90000035872		
		Bormanmuižas parka „Vidus” dīķa tīrīšana un slūžu atjaunošana Trāpenē		
Autors	I.Lapsa 07.08.2017	Stadija	Lapas Nr.	Lapu sk.
Pārbaudīja	G.Lapsa 08.2017	Būvniecības iecere	Būv.iec. 26	1
		Plāns	2017.g.	M 1:500

- PIEZĪMES:**
- Uzmērīšana veikta 2017. gada 3. jūlijā
  - LKS-92 TM koordinātu sistēma. mēroga koeficients 0.999894
  - Latvijas normālo augstumu sistēma (LAS-2000.5)
  - Uzmērīšanā izmantoti ar LatPos Palsmane korekcijām RTK režīmā noteiktie atbalstpunkti:  
 GP 1: x=370381.228, y=655874.528, H=106.602m;  
 GP 2: x=370368.845, y=655796.402, H=108.302m;
  - Nekustamā īpašuma kadastra kartes dati uz 04.07.2017. Dati iegūti portāla www.kadastrs.lv (datne 377913.edoc) Saskaņā ar VZD sniegto informāciju zemes vienību robežas ir attēlotas atbilstoši zemes kadastrālās uzmērīšanas un vietējā ģeodēziskā tīkla precizitātei un var nesakrist ar situāciju plānā
  - Objekta platība - 0.77ha
  - Topogrāfiskie apzīmējumi attēloti atbilstoši Ministru kabineta noteikumu Nr.281 1.pielikumam. Inženiertehniskās komunikācijas daļēji apskotas dabā un salīdzinātas apkalpojošajās organizācijās. Ielu sarkanās līnijas sakrīt ar pieguļošā zemes īpašuma robežām

Izpildītājs:	SIA "Geo Solutions" reģ. Nr. 44103073032 Alūksnes novads, Zeltiņu pagasts, Melnupes 3, LV-4345 t. +37128341637	Pasūtītājs:	Apes novada dome reģ. Nr. 90000035872
Topogrāfiskais plāns		Objekts:	Apes novads, Trāpenes pagasts, Trāpene, Vidus dīķis
Valdes priekšsēdētājs	O.Ivanovs 04.07.2017.	Objekta ID:	GST/2017-17
Mērnieks Sert.Nr. BCNr.406	O.Ivanovs 04.07.2017.	Mērogs 1:500	Lapas 1 Lapa 1