


36900040148

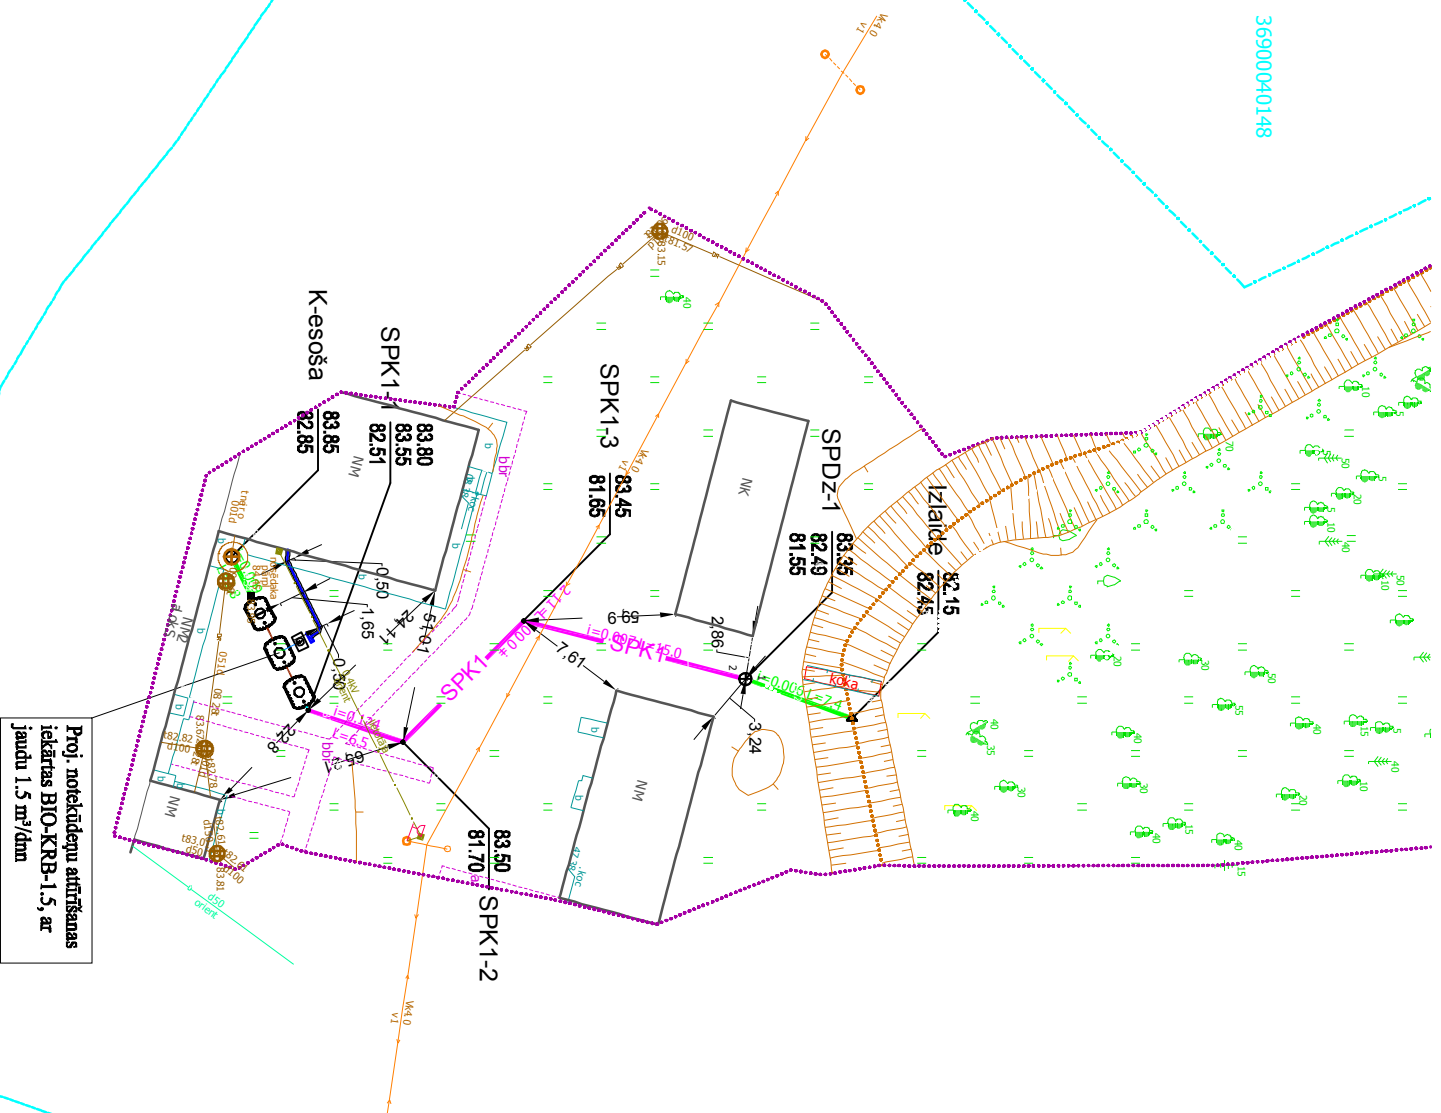

Proji. notekūdeņu attīrīšanas iekārtas BIO-K-RB-1.5, ar jaudu 1.5 m³/dm³

PIEZĪMES:

- 1) Augstuma atzīmes (absolūtās) uzrādītas Baltijas sistēmā, metros;
- 2) Projekta ūdensapgādes un kanalizācijas ārējo tīklu rasējumi izstrādāti saskaņā ar LBN 222-99, LBN 223-99 un LBN 008-14, kā arī saskaņā ar izdotajiem tehniskajiem noteikumiem un Plānošanas un arhitektūras uzdevumu;
- 3) Rasējumos pieņemtos apzīmējumus skatīt ŪKT sadalās vispārīgajos rādītājos, ŪKT-1 lapā;
- 4) Rasējumi ir neatņemama sastāvdaļa paskaidrojuma rakstam un pielikumiem;
- 5) Tranšējas sagatavošanai, cauruļvadu ieguldīšanu un tranšējas aizbēršanu veikt saskaņā ar cauruļvadu izgatavotāju rekomendācijām un atkarībā no grunts ģeoloģiskajiem apstākļiem;
- 6) Aku diametrus, cauruļvadu materiālu un iebūves stiprumus skatīt ŪKT sadalās garenprofilos;
- 7) Pirms būvdarbu uzsākšanas būvuzņēmējam jāpārbauda visi esošie un projektētie izmēri;
- 8) Pirms zemes darbu uzsākšanas precizēt esošo tīklu izvietojumu dabā un to iebūves dziļumu;
- 9) Augstuma atzīmju precizēšana pievienojuma vietās obligāta līdz būvdarbu uzsākšanai;
- 10) Būvdarbus veikt saskaņā ar pazemes komunikāciju un gaisvadu aizsardzības prasībām;
- 11) Specifikācijās norādīto iekārtu un materiālu nomaļņa ir iespējama ar citām Latvijā akreditētām tehniski analogām iekārtām un materiāliem;

Pasūtītājs: Apes novada Vīrešu pagasta pārvalde

Reģ. Nr. 90010199241, "Vecvīreši", Vīrešu pagasts, Apes novads LV-4355

Objekts: "Bioloģisko attīrīšanas iekārtu uzstādīšana Sīkšņu skolai"

Adrese: "Vīreši, Vīrešu pagasts, Apes novads"



Rīga, Kaļienes iela 22a
Tālrunis: +371 67322333
Fakss: +371 67828366

ŪKT sad. vad. Ingars Timofejevs

Izstrādāja Lauris Bernāns

05.01.2015

05.01.2015

Lapas nosaukums:

Ģenerālplāns ar ŪKT tīkliem

Līguma Nr.: BJ2013-10-11-V
Arhīva Nr.: B15-01

Mērogs 1:500

Stadija	Lapas	Ras. Nr
TP	4	ŪKT-2