


0,4 kV pievads, sadale	Gr. Nr.	Aizsardzības aparāts	Vadītāja marka, šķērsgriezums, garums / m /	Jauda / kW / Strāva / A /	Nosaukums
SS / Nr.11 NRP - 24  Pu= Pa= 7,0 kW; Ia= 12,4 A;  Paketslēdzis 63 A  NYM - 5* 6,0 mm2;	1	L7 - 6/1/B	NYM - 3* 1,5 / - 4* 1,5mm2; 25m / 15m;	0,3	Apgaismojums katlu telpā;
	2	L7 - 16/1/C	NYM - 3* 2,5mm2; sk.; 20m;	1,4 A 0,5	Kontaktu grupa - ūdens mīkstināšanas iekārta;
	3	L7 - 16/1/C	NYM - 3* 2,5mm2; sk.; 5m;	2,3 A 0,3	Procesors ECL-210;
	4	L7 - 16/3/C	NYM - 5* 2,5 mm2; sk.; 20m;	1,4 A 3,5;	" Grandeg " katla el. apsaiste ar automātiku;
	5	L7 - 16/1/C	NYM - 3* 2,5 mm2; sk.; 5m;	8,1 A	Magnētiskais palaidējs GH15CN-10-230 V;
	6	L7 - 16/1/C	NYM - 3* 1,5 mm2; sk.; 8 m.; NYM - 3* 1,5 mm2; sk.; 7 m.; NYM - 3* 1,5 mm2; sk.; 10 m.; NYM - 3* 2,5 mm2; sk.; 7m;	1 / 1,1 5,0 A 2 / 0,62 2,8 A 3 / 0,12 0,55 A	Apkures cirkulāc. sūknis TPE3 40-200S; Vecās skolas apk. cirk. sūknis Apkures cirkulāc. sūknis;
		L7 - 16/1/C	NYM - 3* 1,5 mm2; sk.; 8 m.; NYM - 3* 1,5 mm2; sk.; 7 m.;	5 / 0,37 2,2 A 7 / 0,1 0,5 A	Magnētiskais palaidējs GH15CN-10-230 V; " Komfort " katla el. apsaiste - primārā loka recirk. sūknis Apkures recirkulācijas sūknis Rezerve;

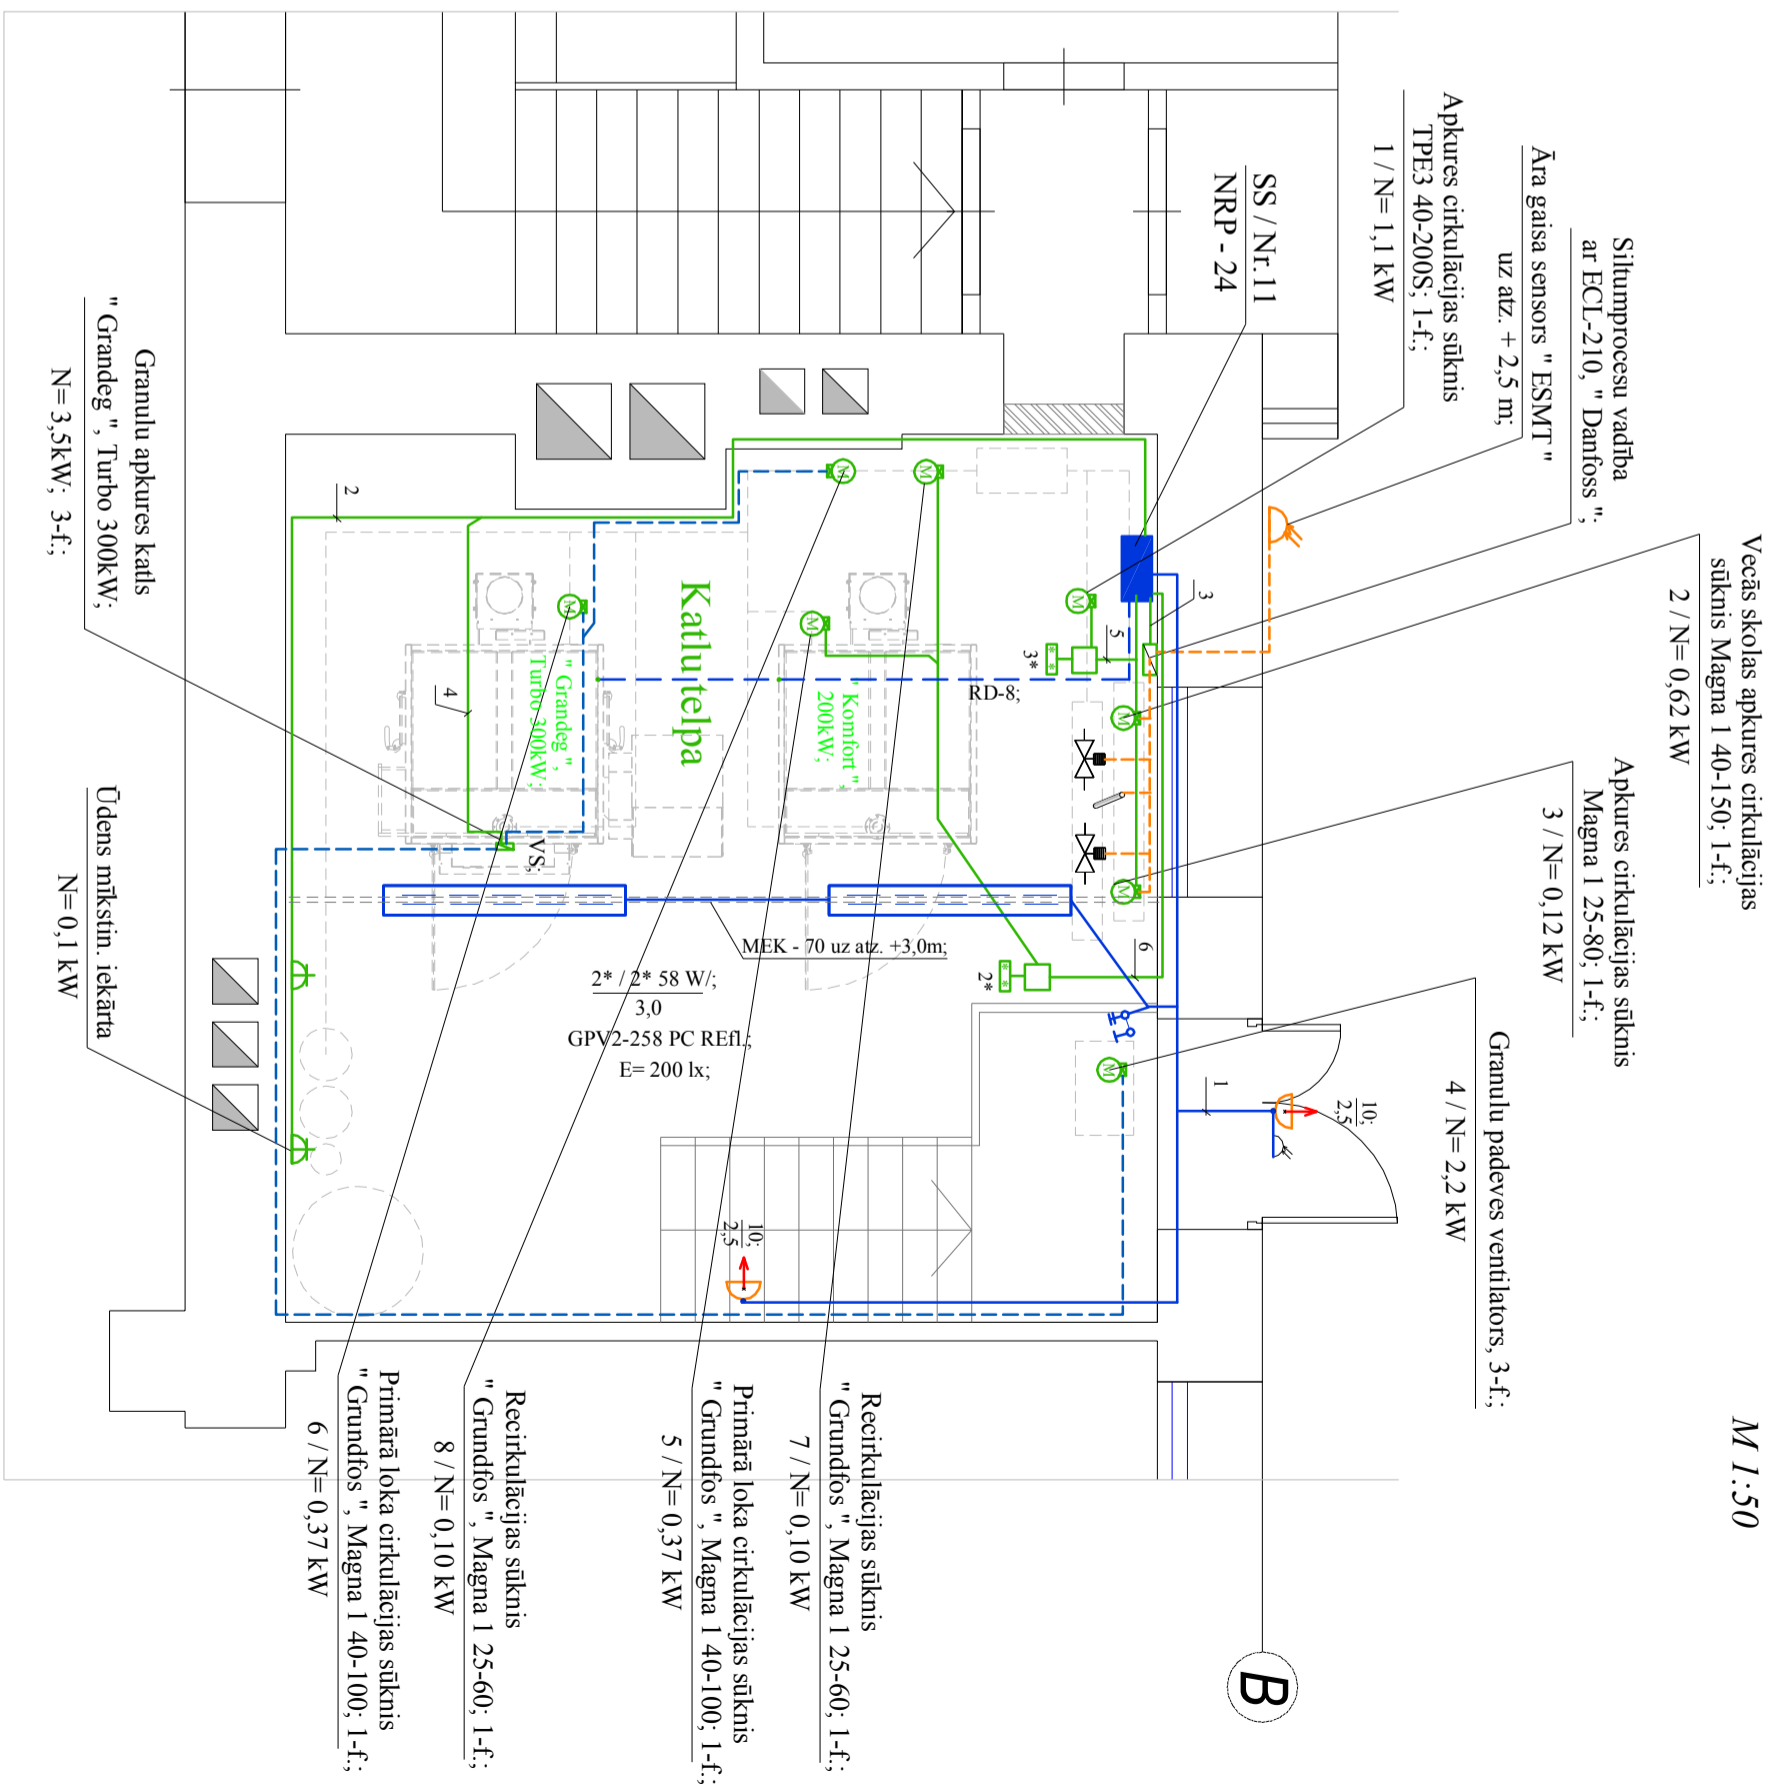

Pagrabstāvs

M 1:50

\* Elektropatērētāju pievadkabeļu garumi un trases precizējamas pie izbūves.  
 \*\* Grupu numerāciju sadalēs un elektropatērētāju marķēšanu veic montāžas firma pie izbūves.

<b>Būvprojekts</b> Reģ. Nr. 3195-R J.Purika 8-225, Čašas tālr.: +371 29259513 e: buvprojekts@gmail.com		Projekts: Apes vidusskolas ēkas, kad. apz. 36050071301001, iebūvētās katlu telpas apkures katra nomaiņa Adrese: Pasta iela 26, Ape, Apes novads	
Amats	Uzdevs	Paraksts	Datums
Projekta	J. Gaidelis		18.04.2018.
Pasūtītājs: Apes novada pašvaldība, reģ. Nr.: 90000035872 Rasējums:		Spēka un apgaismes elektrotīklaties plāns. Aprēķinu shēma.	
Stadija	Ras. markai Nr.:		
BP	EL-2		
Pasūtījuma Nr.: 14 - 2018		Arhīva reģ. Nr.: 14 - 18	