


Drenāžas un spiediena dzēšanas kamera, 600x600x700,  
ar drenāžas sūkni Wilo TM32/7, ar ner.tērauda vāku ar  
resti

Kondensāta kanalizācijas ievads drenāžas bedrē

GRANULU PADEVES VENTILATORS ZEM IEEJAS PLATFORMAS

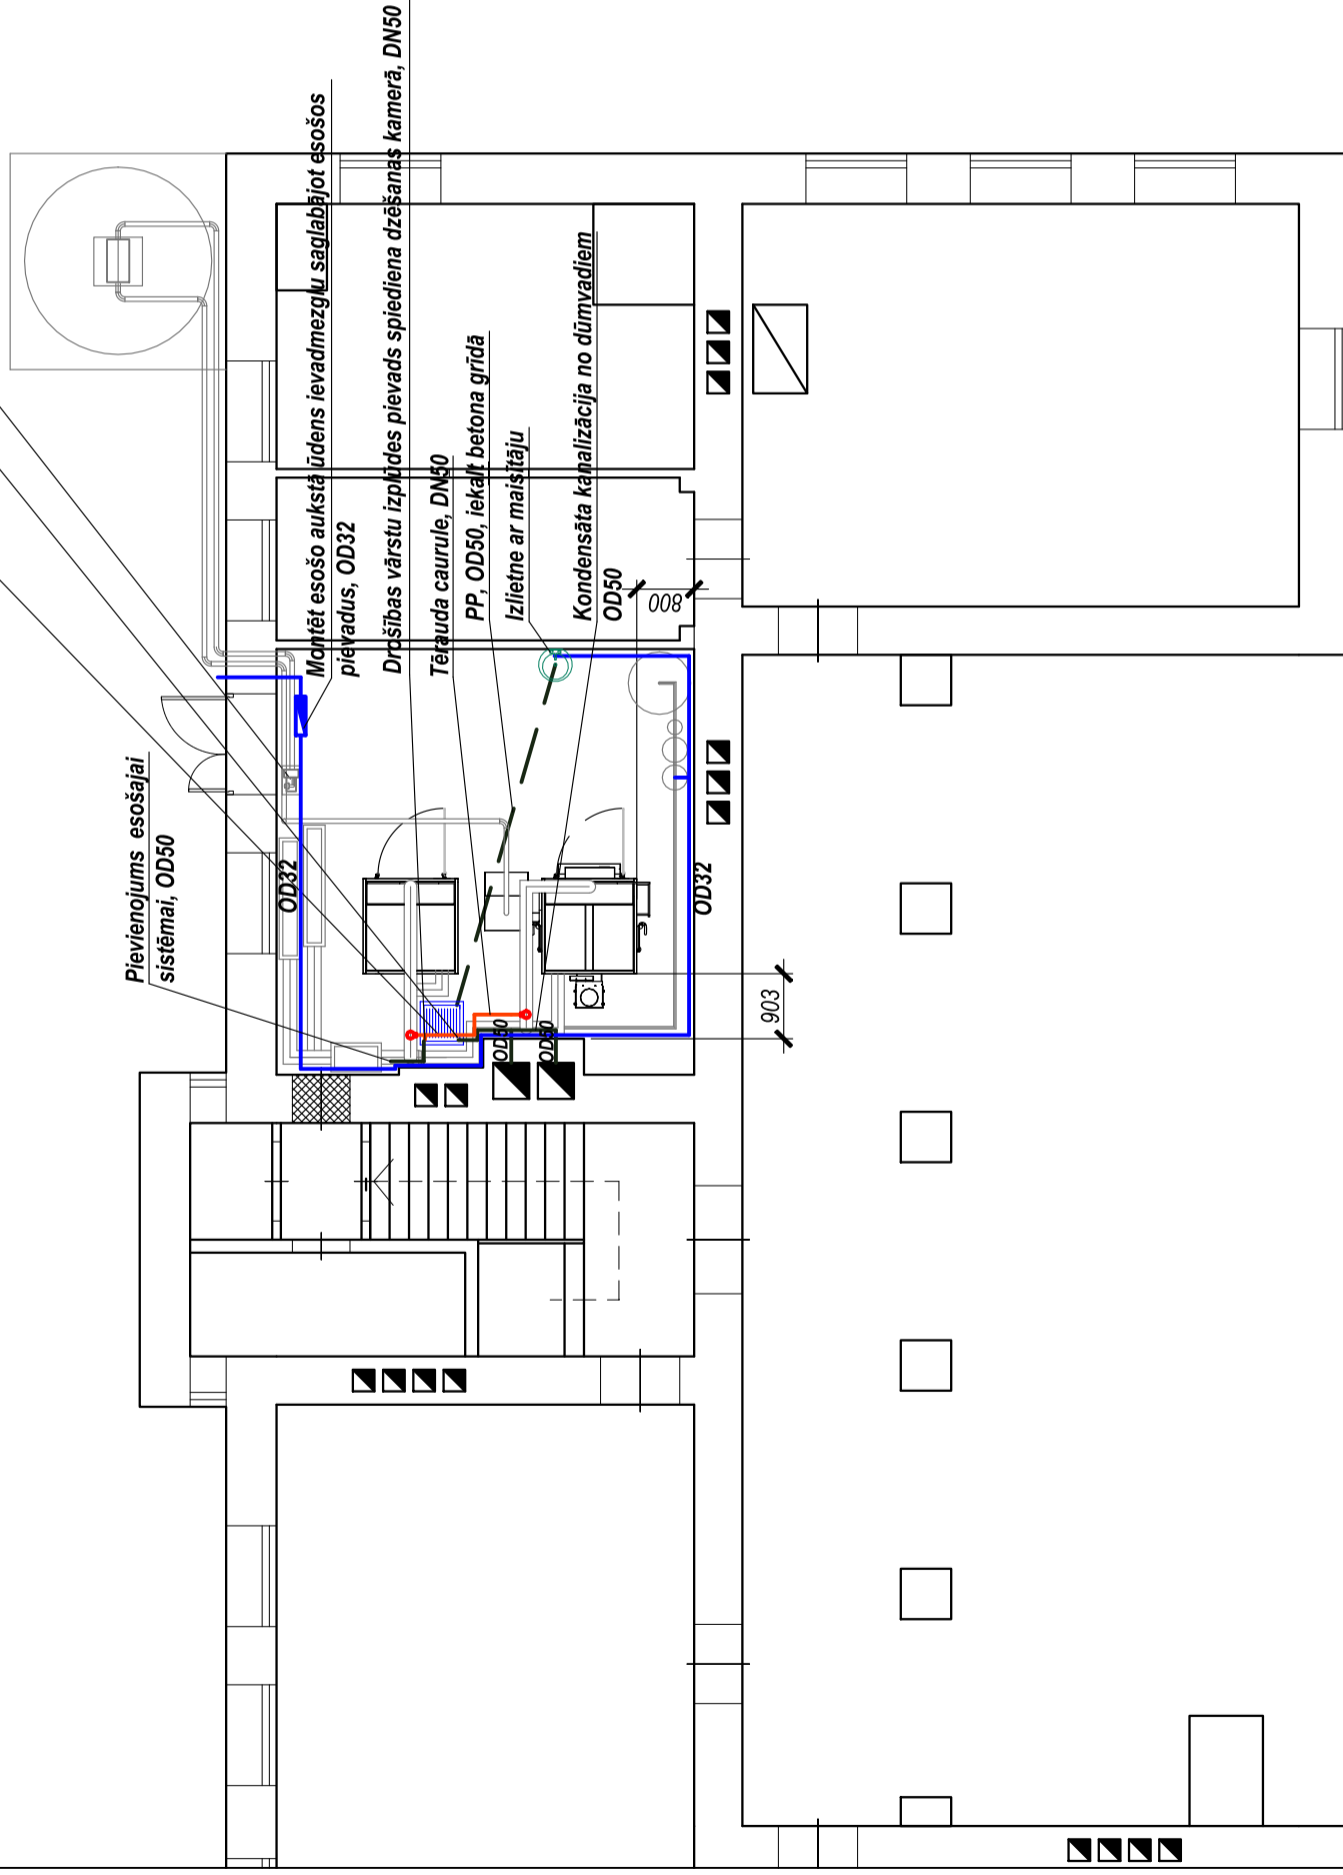

**Būvprojekts**  
Reg. Nr. 3195-R

J.Poniņa 8-225, Cēsis  
tālr.: +371 29259573  
e: buvprojekts@gmail.com

Projekts: Apres vidusskolas ēkas, kad.apz.3605 007 1301 001,  
iebūvētās katlu telpas apkures katla nomainīšana

Adrese: Pasta iela 26, Ape, Apes novads

Pasūtītājs: Apes novada pašvaldība, reģ.nr. 90000035872

SIA "SANART"  
Būvkomers, Reģ. Nr.  
Amats Uzvārds Paraksts Datums

Gaiķes iela 8, Valmierā  
tālr.: +371 2703244  
e-pasts: info@sanart.lv

Būvpr.d.vad. R.Arājs

Izstrādāja L. Lazdiņš

23.04.2018.

23.04.2018.

Stacija: BP	Marka	Lapa
Mērogs: 1:100	SM	7
Pagrabstāva plāns ar ūdensapgādes un kanalizācijas sistēmu		
Pasūtījuma Nr.: 04-2018		Lapu sk.
Arhīva reģ.Nr.: 04 - 18		9