

EKSPLUATĒJOŠO ORGANIZĀCIJU APLIECINĀJUMS PAR PLĀNĀ
UZRĀDĪTO APAKŠZEMJU KOMUNIKĀCIJU ATBILSTĪBU ŠO ORGANIZĀCIJU ARHĪVU MATERIĀLIEM



Organizācija	Komunikācija	Paraksts	Datums	Uzvārds	Piezīmes
Apes novada pašvaldība	Kanalizācija, ūdensvadi	e-doc	29.05.2019.	J.Ronimoiss	Bitītes_topo_sask.edoc
A/S "Sadales tīkls"	Elektroapgādes tīkli	Elektroniski	20.05.2019.	A.Anzons	PS-87147
SIA "Te!"	Sakaru tīkli	e-doc	06.06.2019.	M.Žagars	Bitītes_Trapenes_pag.edoc
VSIA "ZMNĪ"	Meliorācija	Elektroniski	20.05.2019.	I.Semanis	Skaņojums Nr.83

topodatiTM

SIA "TOPO DATI"
Ģertrūdes iela 47-3, LV-1011, Rīga

Dati ievadīti pašvaldības augstas detalizācijas topogrāfiskās informācijas datubāzē
Reģistrācijas Nr. 2019-518
Saskaņots uz 1.lapas
Zīmogs 20190610120142_10055

Objekta izvietojuma shēma

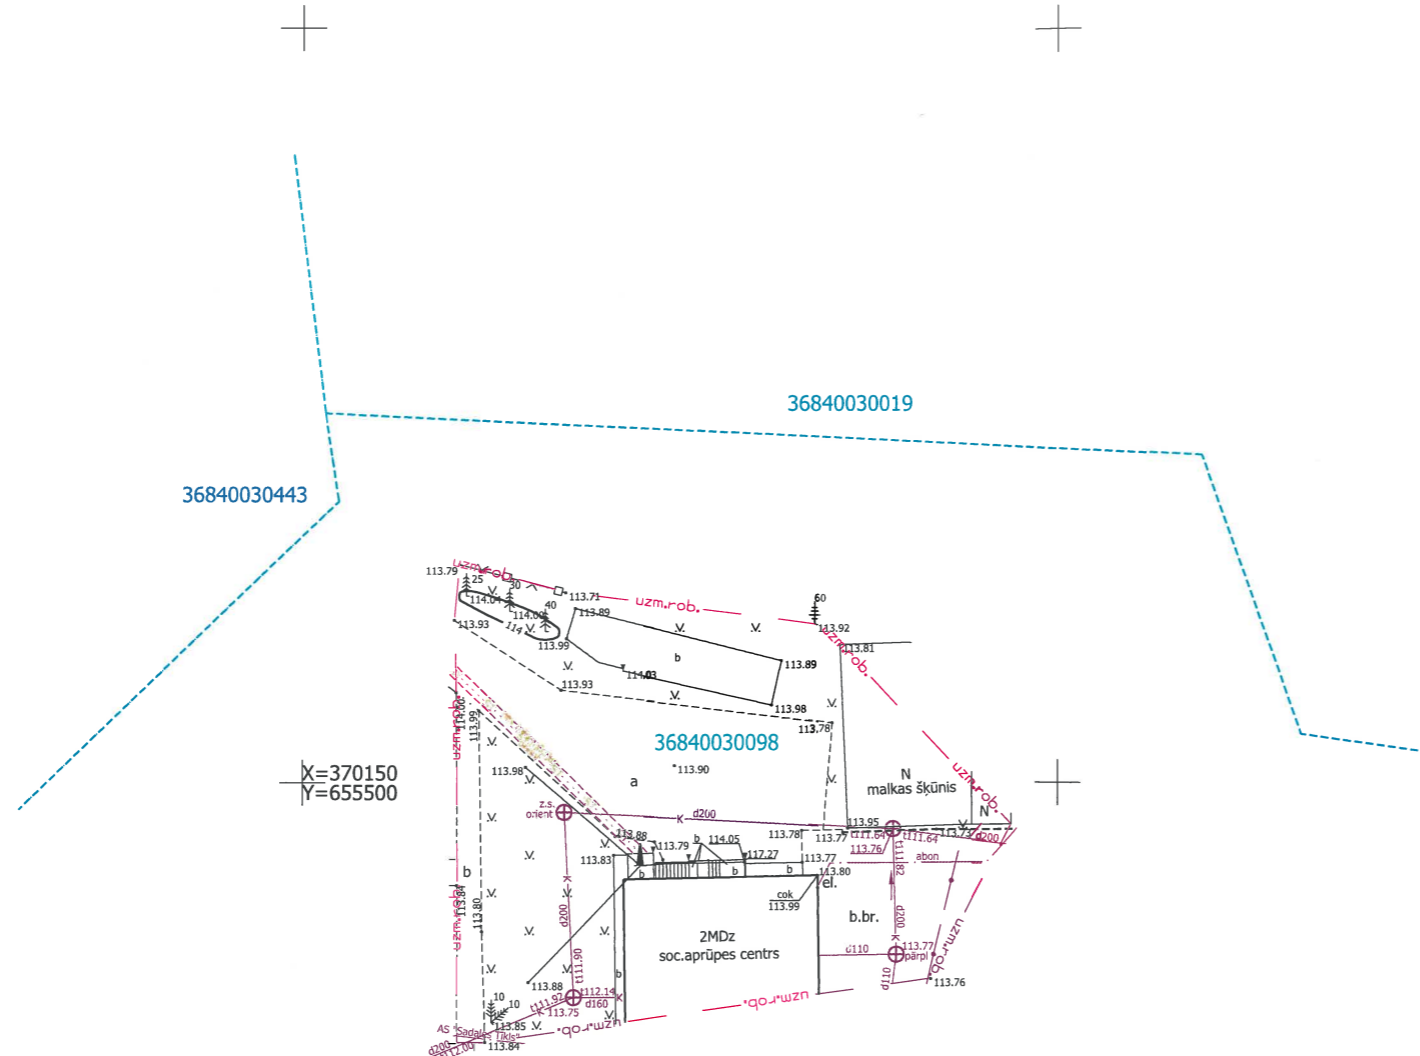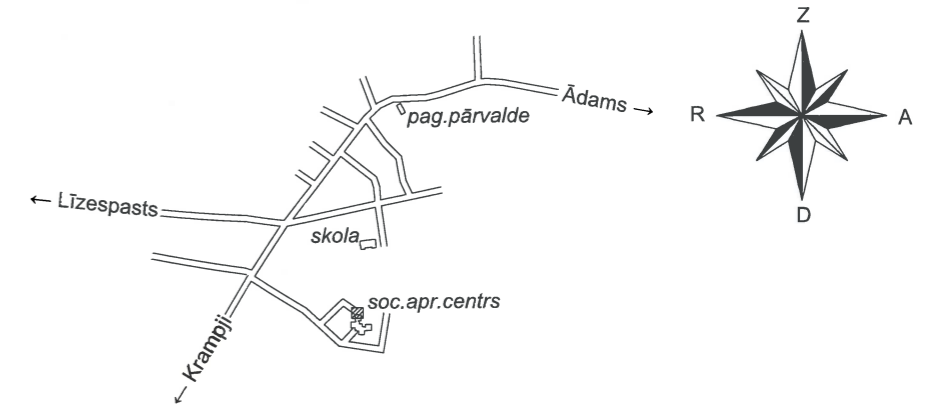

X=370150
Y=655500

PIEZĪMES:

- LKS-92 TM koordinātu sistēma, mēroga koef. 0.999897.
- Latvijas normālo augstumu sistēma (LAS-2000,5).
- Uzmērīšana veikta 2019.gada 17.maijā, objekta platība ir 0.09 ha.
- Inženiertehniskās komunikācijas daļēji apsektas dabā un salīdzinātas apkalpošajās organizācijās.
- Zemes vienību robežas ir attēlotas atbilstoši zemes kadastrālās uzmērīšanas un vietējā ģeodēziskā tīkla precizitātei un var nesakrist ar situāciju dabā.
- Nekustamā īpašuma kadastra kartes dati uz 16.05.2019. Dati iegūti no portāla www.kadastrs.lv, 1831375.edoc.
- Ielu sarkanās līnijas attēlotas atbilstoši pašvaldību teritorijas plānojumam.
- Topogrāfiskie apzīmējumi attēloti atbilstoši MK not. Nr.281 1.pielikumam.
- Uzmērīšanā izmantoti atbalstpunkti (dati iegūti ar GNSS reālā laika datu apstrādes metodi, izmantojot LATPOS korekcijas. Bāzes stacija "Palsmane")
500, x=377922.098, y=697397.311, h=174.976
501, x=377898.575, y=697475.105, h=175.103



ALŪKSNES PROJEKTI Pils iela 16, Alūksne LV-4301, Tālr. 29132616
aluksnesprojekti@gmail.com

SIA "Alūksnes projekti", reģ.Nr.44103064275, Pilsētas bulvāris 6A/7, Alūksne, LV-4301
Sert. mērnieks Dainis Baškers (sertifikāts Nr. B0-477, derīgs 08.07.2013.-07.07.2023.)

Valdes loceklis	D.Baškers	20.05.2019.
Sertificēts mērnieks	D.Baškers	20.05.2019.

planšetes Nr.4441-52-11.2

Objekts: "Bitītes", Trapenes pagasts, Apes novads

Pasūtītājs:
SIA "Būvprojekts"

Topogrāfiskais plāns	Objekta ID 150519-M2
	Lapas 1
Mērogs 1:500	Lapa 1.