



ĒKAS SHĒMA

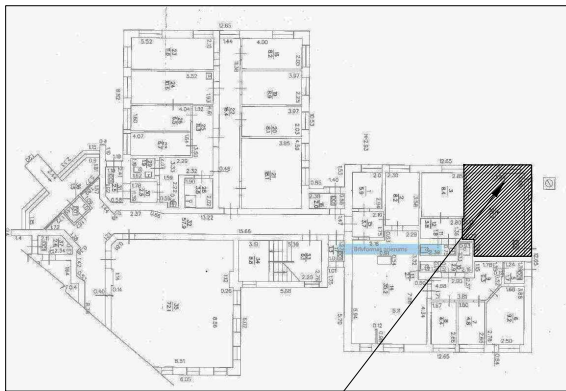


Darbu veikšanas zona

PLĀNA FRAGMENTS ar atjaunojamo katlu telpu un projektēto granulu silosu

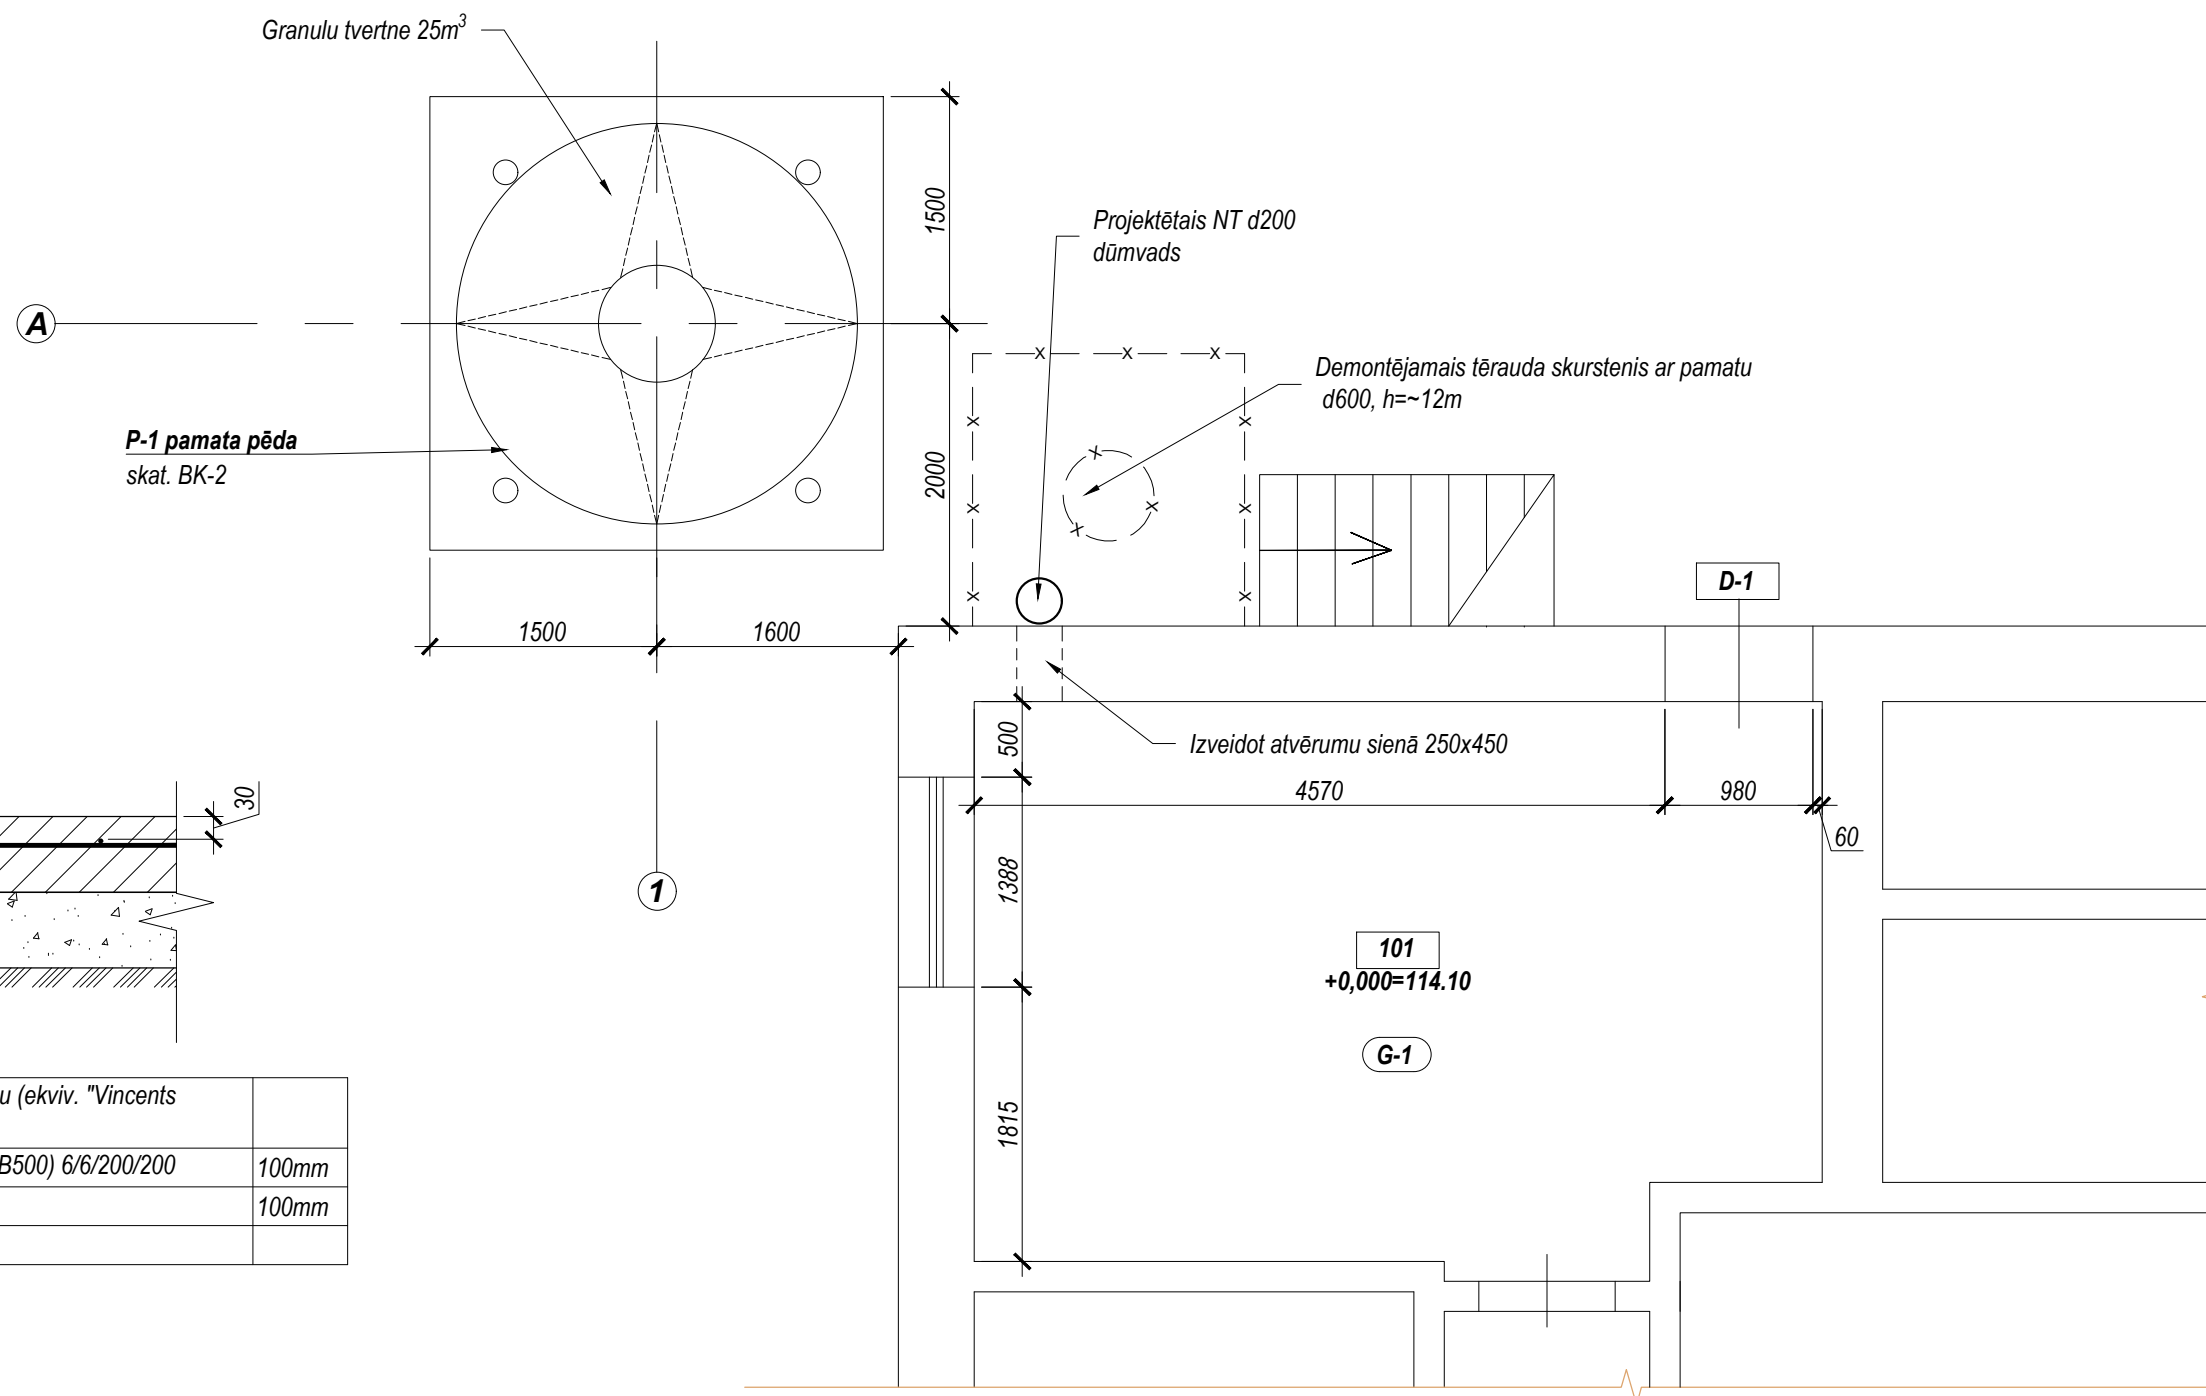

| Telpu eksplikācija |                   |       |  |
|--------------------|-------------------|-------|--|
| 101                | Esoša katla telpa | 20,35 |  |
| KOPĀ               |                   | 20.35 |  |

Tips "G-1"

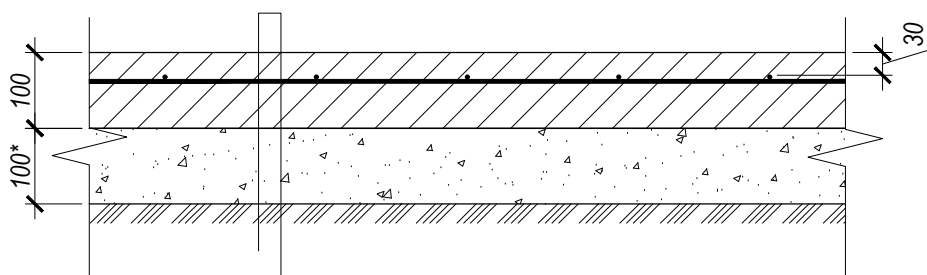

|  |       |  |
|--|-------|--|
| Virsmā apstrādāta ar pretputekļu sastāvu (ekviv. "Vincent's Polyline" Vi.P Co) |       |  |
| Betona C30/37 grīdas stiegrota ar sietu (B500) 6/6/200/200                     | 100mm |  |
| Blietēta vidēji rupja smiltis  | 100mm |  |
| Blietēts esošais pamatojums  |       |  |

DURVJU SPECIFIKĀCIJA

| Poz. Nr. | Marka | Nosaukums   | Ailas izmēri, m (bxh) | Skaitis, gab. | Piezīmes            |
|----------|-------|---|-----------------------|---------------|---------------------|
| 1        | D-1   | Siltinātas metāla ārdurvis ar ventilācijas resti, $U < 1.8 \text{ W/m}^2\text{K}$ | 1.0*x2.1*             | 1             | Ar pilnu aprīkojumu |

\* - izmēru precizēt pie izbūves.

PIEZĪMES

- Augstuma atzīme  $\pm 0,000$  pieņemta esošā katluteļas grīdas atzīme, kas sakrīt ar LAS +114,10.
- Plāns izstrādāts uz inventarizācijas plāna un uzmērījumiem objektā uz vietas pamata.

|                                       |                   |   |            |  |                         |                |
|---------------------------------------|-------------------|---|------------|--|-------------------------|----------------|
| <b>Būvprojekts</b><br>Reģ. Nr. 3195-R |                   | J.Poruka 8-225, Cēsis<br>tālr.: +371 29259513<br>e: buvprojekts@gmail.com |            | Objekts: Katlu telpas atjaunošana aprūpes centrā "Bitītes", Trapenes pag. Apes novadā<br>Adrese: "Bitītes" Trapenes pag. Apes novads |                         |                |
| Amats                                 | Uzvārds           | Paraksts  | Datums     | Rasējums:<br><b>Plāna fragments ar atjaunojamo katlu telpu un projektēto silosu</b>  | Stadija:                | Ras.marka/Nr.: |
| Daļas vad.                            | Ints Juknevičs    |   | 30.04.2019 |  | <b>BP</b>               | <b>AR-3</b>    |
| Izstrādāja                            | Andris Gaidelions |   | 30.04.2019 |  | Mērogs: <b>1:50</b>     |                |
|                                       |                   |   |            |  | Pasūtījuma Nr.: 10-2019 |                |
|                                       |                   |   |            |  | Arhīva reģ.Nr.: 10-19   |                |