


Projekts: Katlu telpas atjaunošana aprīpes centrā "Bitites", Trapeņes pag. Apes novads		SIA "Projekti LL"		Būvprojekts	
Adrese: "Bitites" Trapeņes pag. Apes novads		Gaiķes iela 8, Valmieru pilsētas novads		J.Porka 8-225, Cēsis	
Pasūtītājs: Apes novada dome		Reģ. Nr. 3195-R		Reģ. Nr. 3195-R	
Pasūtītāja Reģ. nr. 90000035872		tālrunis: +371 27033244		tālrunis: +371 29259513	
Stadija: BP		e-pasts: sja@projektili.com		e-pasts: sja@projektili.com	
Marka		Datums		Datums	
Mērogs: 1:100		2.04.2019.		2.04.2019.	
Lapa		Amats		Amats	
SM		Uzvārds		Uzvārds	
2		R. Arājs		R. Arājs	
Lapu sk.		Izstrādāja		Izstrādāja	
6		L. Lazdiņš		L. Lazdiņš	
Arhīva reģ. Nr.: 13-19		2.04.2019.		2.04.2019.	

1. stāva plāna fragmenti ar galvenajām iekārtām

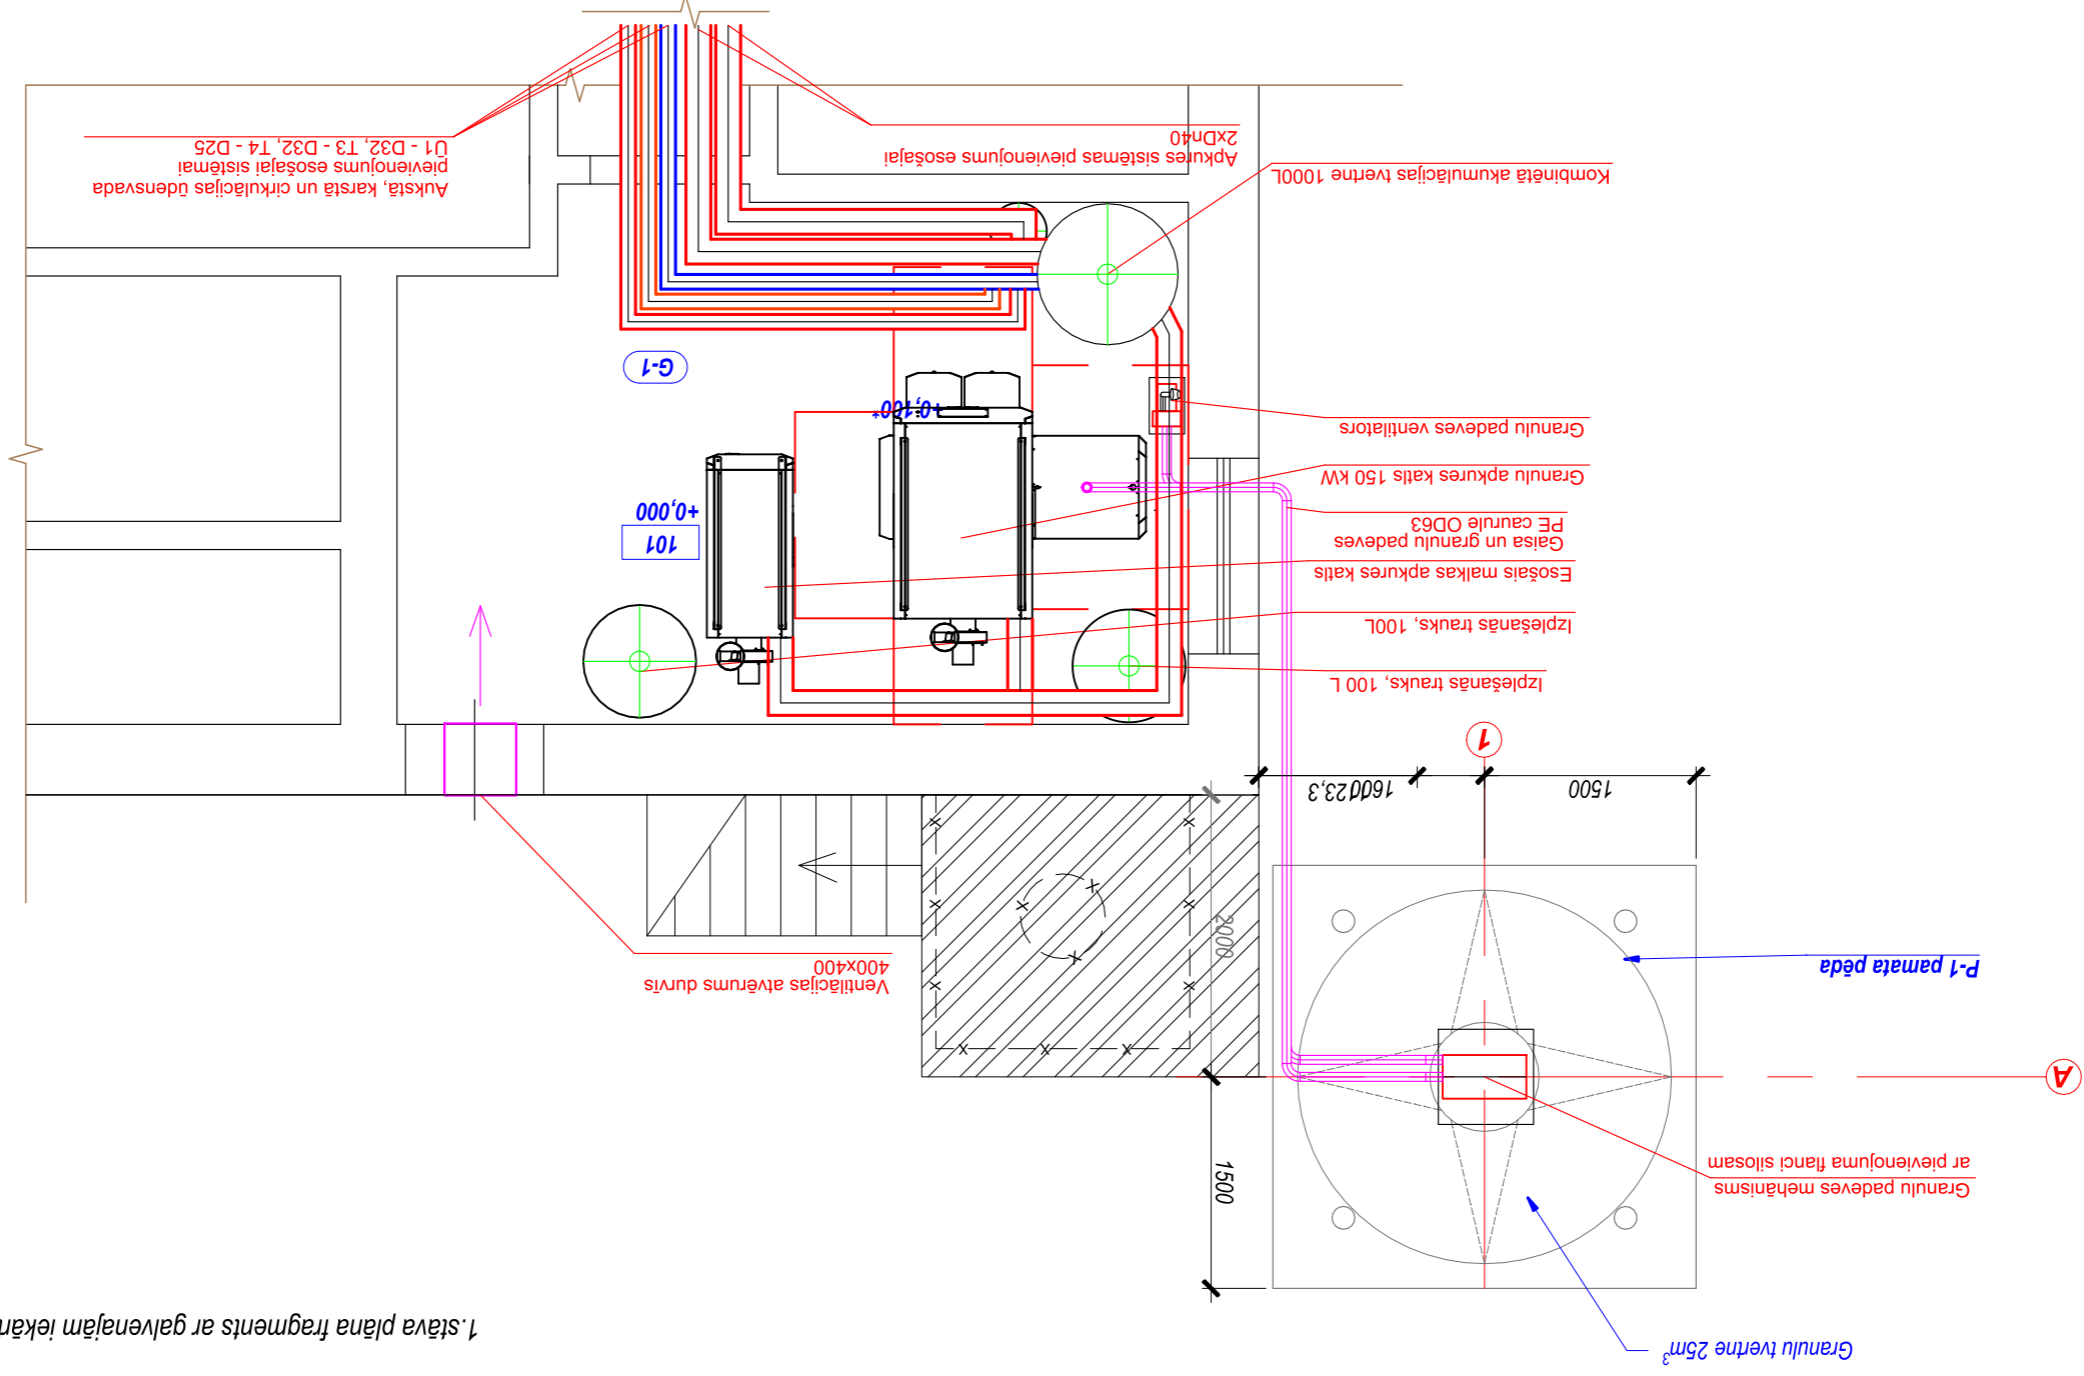

- PIEZĪMES:
1. KATĻU MĀJAS HIDRAULISKO SHĒMU UN IZVIETOJUMU SKATĪT LAPĀS SM-3 UN SM-4
 2. SISTĒMAS ZEMĀKAJOS PUNKTOS PAREDZĒT TUKŠOŠANAS KRĀNUS, BET AUGSTĀKAJOS GAIŠA ATDALĪTĀJUS.
 3. VISUS TĒRAUDA CAURULVADUS PAREDZĒT IZOLET AR PAROC SILTUMIZOLĀCIJAS ČAULĀM BIEZUMA ATBILSTOŠI MĀTERIĀLU SPECIFIKĀCIJAI
 4. NEPIECĪSAMO GAIŠA PADEVI PRIEKŠ SADEGŠANAS PROCESA PĀRDZĒTS NODROŠINĀT AR ESOŠAJIEM GAIŠA PADEVES ATVERUMIEM UZSTĀDOT JAUNAS GAIŠA ARA GAIŠA IENĒMŠANAS REŠTES.