


1. stāva plāna fragmentis ar dūmvadu izvietojumu

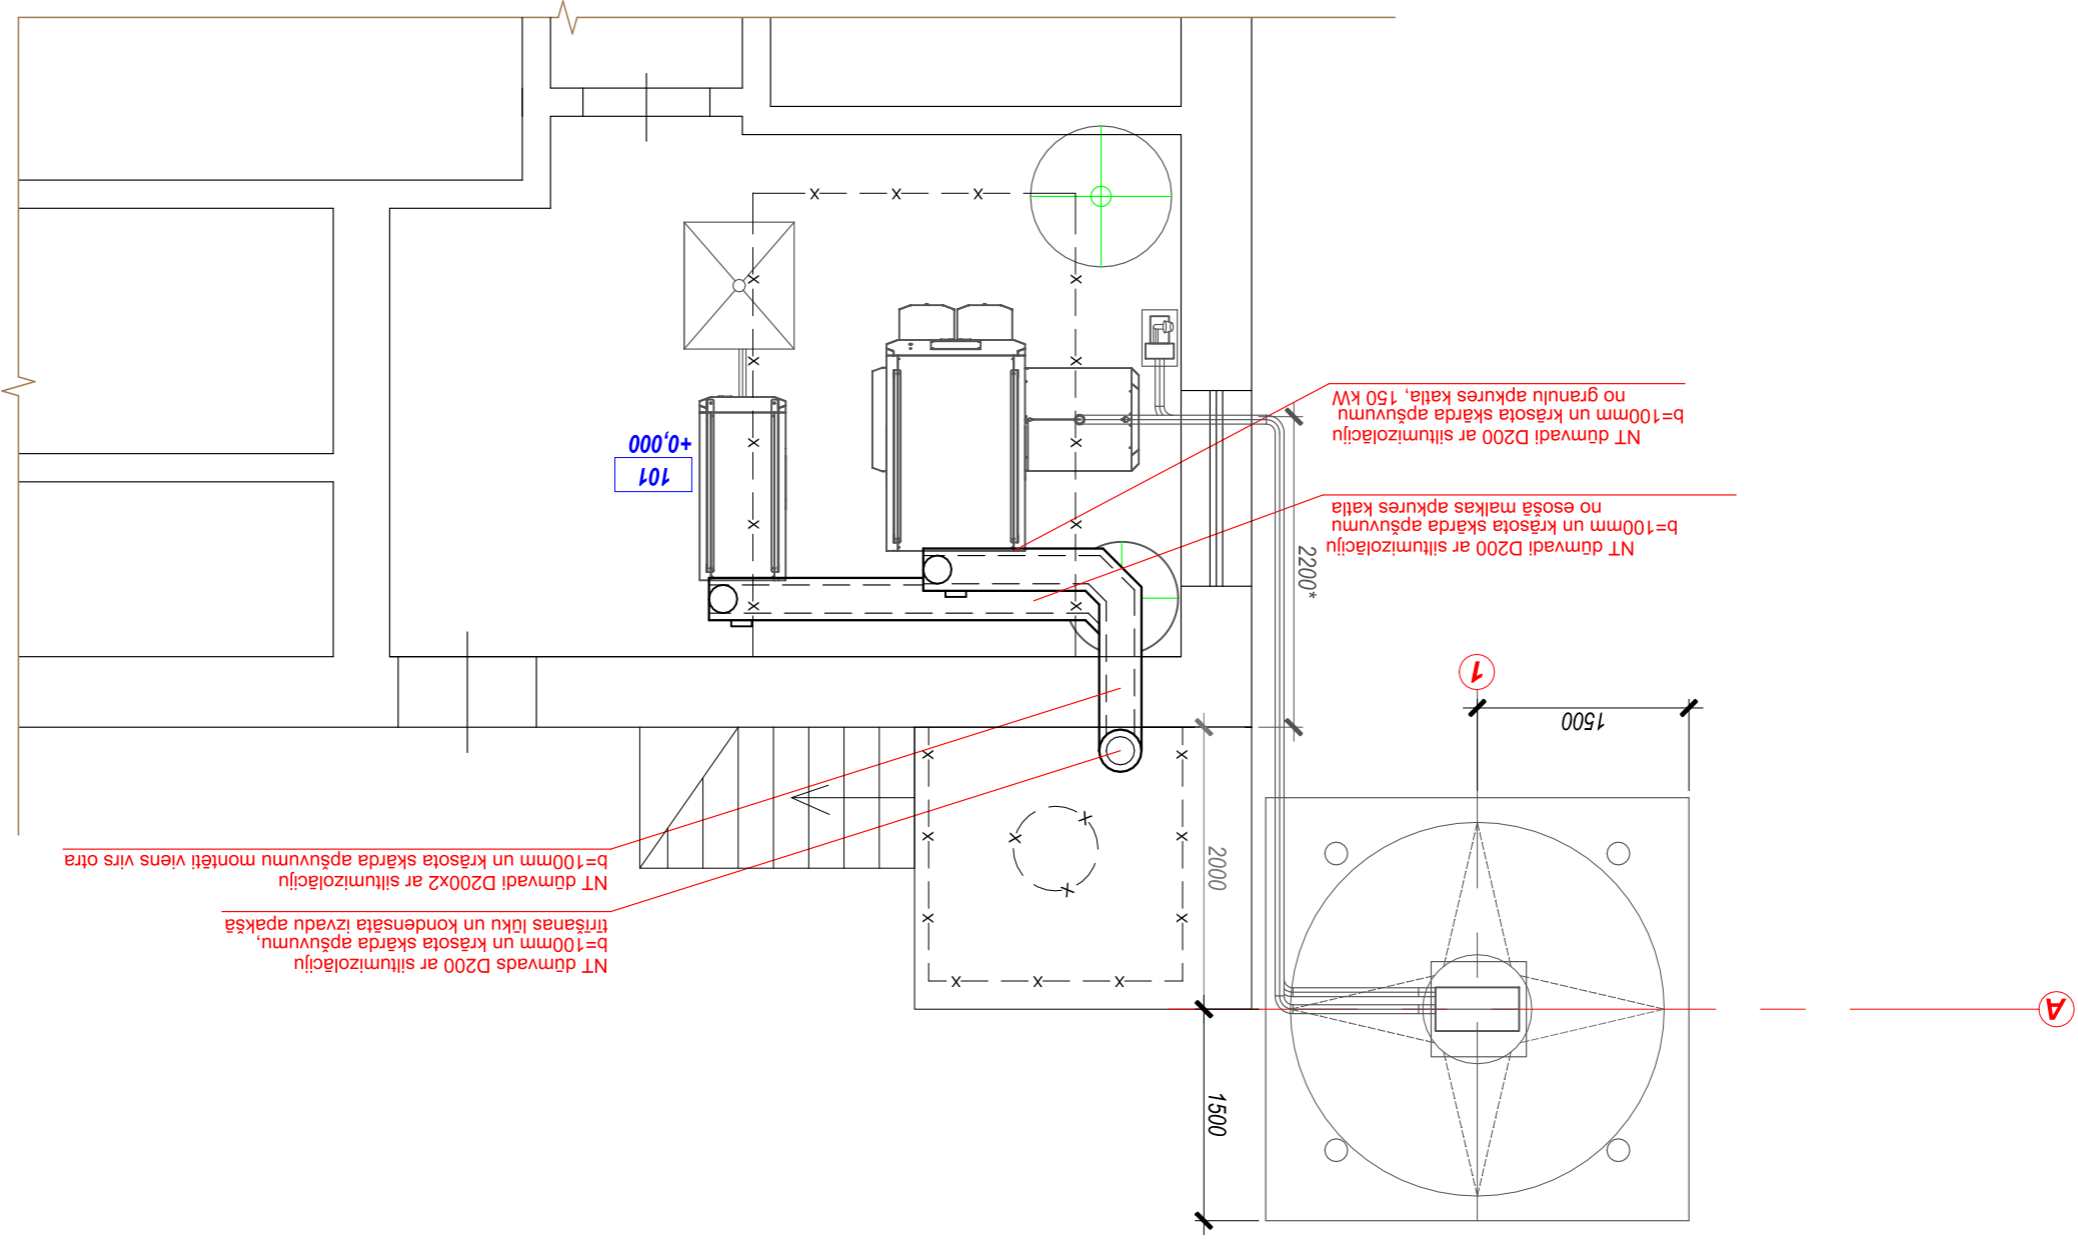

Projekts:	Kaltu telpas atjaunošana aprīpes centrā "Bitītes", Trapeņes pag. Apes novads	
	Adrese:	"Bitītes" Trapeņes pag. Apes novads
Pasūtītājs:	Apes novada dome Reg. nr. 90000035872	
	Stadija: BP Marka	
Lapa		
Mērogs: 1:100 SM		
Lapu sk.		
Pasūtījuma Nr.: 10-2019		
Arhīva reģ. Nr.: 13-19		

Būvprojekts	J. Poruka 8-225, Cēsis	
	tālrunis: +371 29259513	e-pasts: buvprojekts@gmail.com
SIA "Projekti LL"	Gaides iela 8, Valmiera	
	tālrunis: +371 27033244	e-pasts: siaprojekti@gmail.com
Būvkomers, Reģ. Nr. 14336	Uzvards	Paraksts
Datums	2.04.2019.	
Izstrādāja L. Lazdiņš		
Būvpr. d. vad. R. Arājs		
2.04.2019.		
2.04.2019.		

PIEZĪMES:

1. KALTU MĀJAS HIDRAULISKO SHĒMU UN IZVIETOJUMU SKATĪT LAPĀS SM-3 UN SM-4.
2. SISTĒMAS ZEMĀKAJOS PUNKTOS PAREDZĒT TUKŠOŠANAS KRĀNUS, BET AUGSTĀKAJOS GAIŠA ATDALĪTĀJUS.
3. VISUS TĒRAUDA CAURULVADUS PAREDZĒT IZOLET AR PAROC SILTUMIZOLĀCIJAS CAULĀM BIEZUMĀ
4. NEPIECĪSAMO GAIŠA PADEVI PRIEKŠ SADEĢŠANAS PROCESA PĀRDZĒTS NODROŠINĀT AR ESOŠAJIEM GAIŠA PADEVES ATVERUMIEM UZSTĀDOT JAUNAS GAIŠA ARA GAIŠA IEŅĒMŠANAS RESTES.