


katlu mājas principiālā shēma

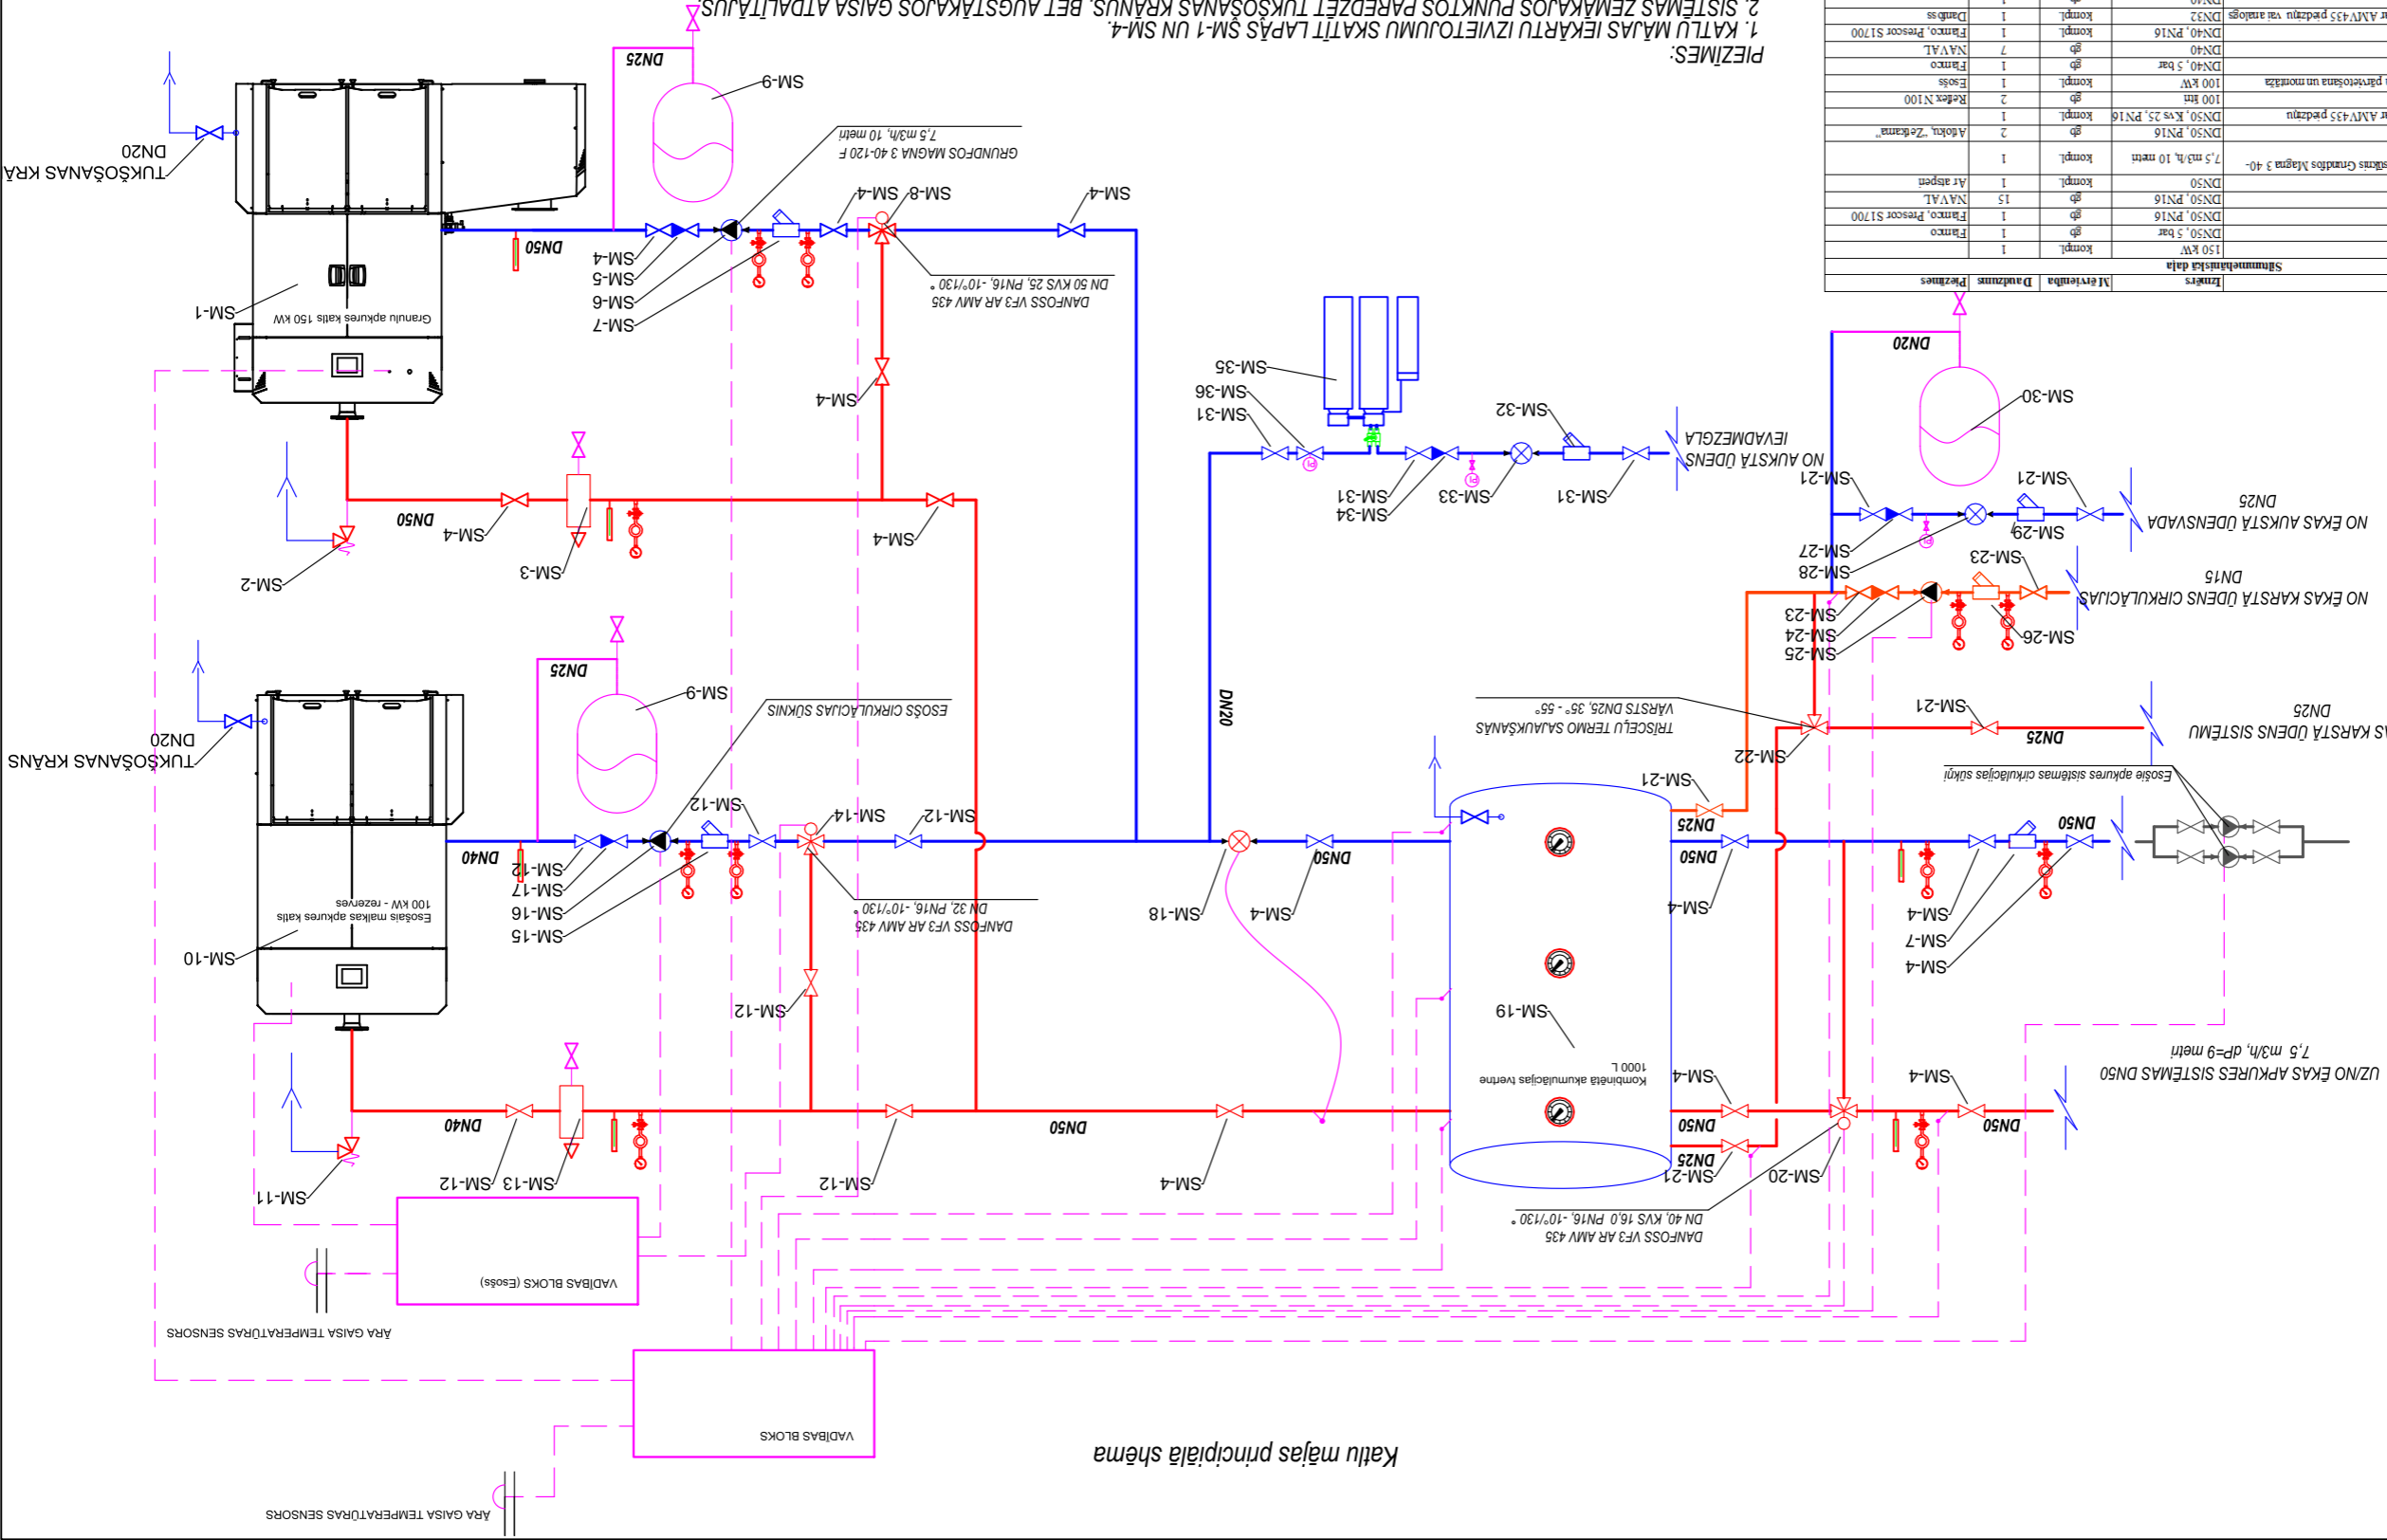

- PIEZĪMES:
1. KATLŪ MĀJAS IEKĀRTU IZVIETOJUMU SKATĪT LAPĀS SM-1 UN SM-4.
 2. SISTĒMAS ZEMĀKĀJOS PUNKTOS PĀRĒDZĒT TUKŠOŠANAS KRĀNUS, BET AUGSTĀKĀJOS GAISA ATDALĪTAJUS.
 3. VISUS TĒRĀUDA CAURULVADUS PĀRĒDZĒTŠ IZOLĒT AR PAROC SILTUMIZOLĀCIJAS CAULĀM BIEŽUMA ATBILDĪŠI MATERIĀLU SPECIFIKĀCIJAI.
 4. NEPIECĪSAMO GAISA PADEVI PRIEKŠ SĀDEĢANĀS PROCESA PĀRĒDZĒTŠ NODROŠINĀT AR ESOSĀJIEM GAISA PADEVEŠ ATVERUMĒM.
- UZSTĀDĪT JAUNAS GAISA ARA GAISA IENĒMŠANAS RESTES.

Amats	Būvpr.d.vad.	R. Arājs	L. Lazdiņš
	Uzvārds		
Būvkomers. Reģ. Nr. 14336	SIA "Projekti LL"	Gaidis iela 8, Valmiera	
	Reģ. Nr. 3195-R	tālrunis: +371 27033244 e-pasts: slaprojekti@gmail.com	
Projekts:	Katlu telpas atjaunošana aprūpes centra "Bitītes", Trapeņes pag. Āpes novada	J. Ponka 8-225, Cēsis	
		tālrunis: +371 2928613 e: buvprojekts@gmail.com	
Pasūtītājs:	Āpes novada dome	Reģ. nr. 90000035872	
	"Bitītes" Trapeņes pag. Āpes novads		
Adrese:			
Datums			2.04.2019.
			2.04.2019.
Izstrādāja			
Lapa	Stadija: BP	Mērogs: b.m.	SM
	Marka		
Lapu sk.			4
			6
		Amīva reģ. Nr.: 13-19	

Nr.p.k.	Sīkrs	Nosaukums	Iznests	Stāmhaukuma daļa	Mērvienība	Datums	Piezīmes
1	SM-1	Grādu apkures kads	1	150 kW	kompl.	1	
2	SM-2	Drošības vārsti	1	DN50, 5 bar	1	1	Paranco, Presacor S1700
3	SM-3	Gaisa atdalītājs	1	DN50, PN16	1	1	Paranco, Presacor S1700
4	SM-4	Mātrīšanas lodveida krāns	15	DN50, PN16	1	1	NAVAL
5	SM-5	Sarglīdzsvara pārvērtētājs	1	DN50	1	1	Ar aspekt
6	SM-6	Apkures kads ar cirkulācijas sūkni Grundfos Magna 3 40-120 F vai analogs	1	7,5 m ³ /h, 10 metri	1	1	
7	SM-7	Cugura mātrīšanas filtrs	2	DN50, PN16	1	2	Akšokis "Zekama"
8	SM-8	Drošības vārsti	1	DN50, Kvs 25, PN16	1	1	Rekfox N100
9	SM-9	Apkures māksas apkures kads pārvērtēšana un montāža	1	100 kW	1	2	Rekfox N100
10	SM-10	Esosā maikā apkures kads	1	100 kW	1	1	Rekfox N100
11	SM-11	Drošības vārsti	1	DN40, 5 bar	1	1	NAVAL
12	SM-12	Mātrīšanas lodveida krāns	7	DN40	1	1	NAVAL
13	SM-13	Gaisa atdalītājs	1	DN40, PN16	1	1	Paranco, Presacor S1700
14	SM-14	Drošības vārsti	1	DN40, PN16	1	1	Paranco, Presacor S1700
15	SM-15	Mātrīšanas filtrs	1	DN40	1	1	
16	SM-16	Esosā apkures cirkulācijas sūkņa montāža	1	DN40	1	1	Esos
17	SM-17	Pretvārstis	1	DN40	1	1	
18	SM-18	Sānuventilācijas skatītājs Danfoss Shtarkey 755, augstā	1	DN25	1	1	
19	SM-19	Kombinētā akumulācijas tverne 1000 L	1	1000 Ltm	1	1	
20	SM-20	Drošības vārsti	1	DN40, KVs=16	1	1	Drošības vārsti
21	SM-21	Lodveida krāns	4	DN25	1	1	
22	SM-22	Trīsoču termos sajaukšanas vārsti DN25, 35 - 50 grādi	1	DN25	1	1	
23	SM-23	Lodveida krāns	8	DN15	1	1	
24	SM-24	Pretvārstis	1	DN15	1	1	
25	SM-25	Karstā ūdens cirkulācijas sūkni Grundfos UPS 30-60 N	1	DN15	1	1	Grundfos
26	SM-26	Mātrīšanas filtrs	1	DN25	1	1	
27	SM-27	Pretvārstis	1	DN25	1	1	
28	SM-28	Akšokis drošības skatītājs, DN20	1	DN20	1	1	
29	SM-29	Mātrīšanas filtrs	1	DN25	1	1	
30	SM-30	Karstā ūdens sūkņa vārsti, 35 Ltm	4	DN20	1	1	
31	SM-31	Lodveida krāns	1	DN20	1	1	
32	SM-32	Mātrīšanas filtrs	1	DN20	1	1	
33	SM-33	Akšokis drošības skatītājs, DN15	1	DN20	1	1	
34	SM-34	Pretvārstis	1	DN20	1	1	
35	SM-35	Pretvārstis	1	DN20	1	1	
36	SM-36	Spēdiena vārsti DN20 - 4 bar	1	DN20	1	1	