


Aksonometriskā shēma

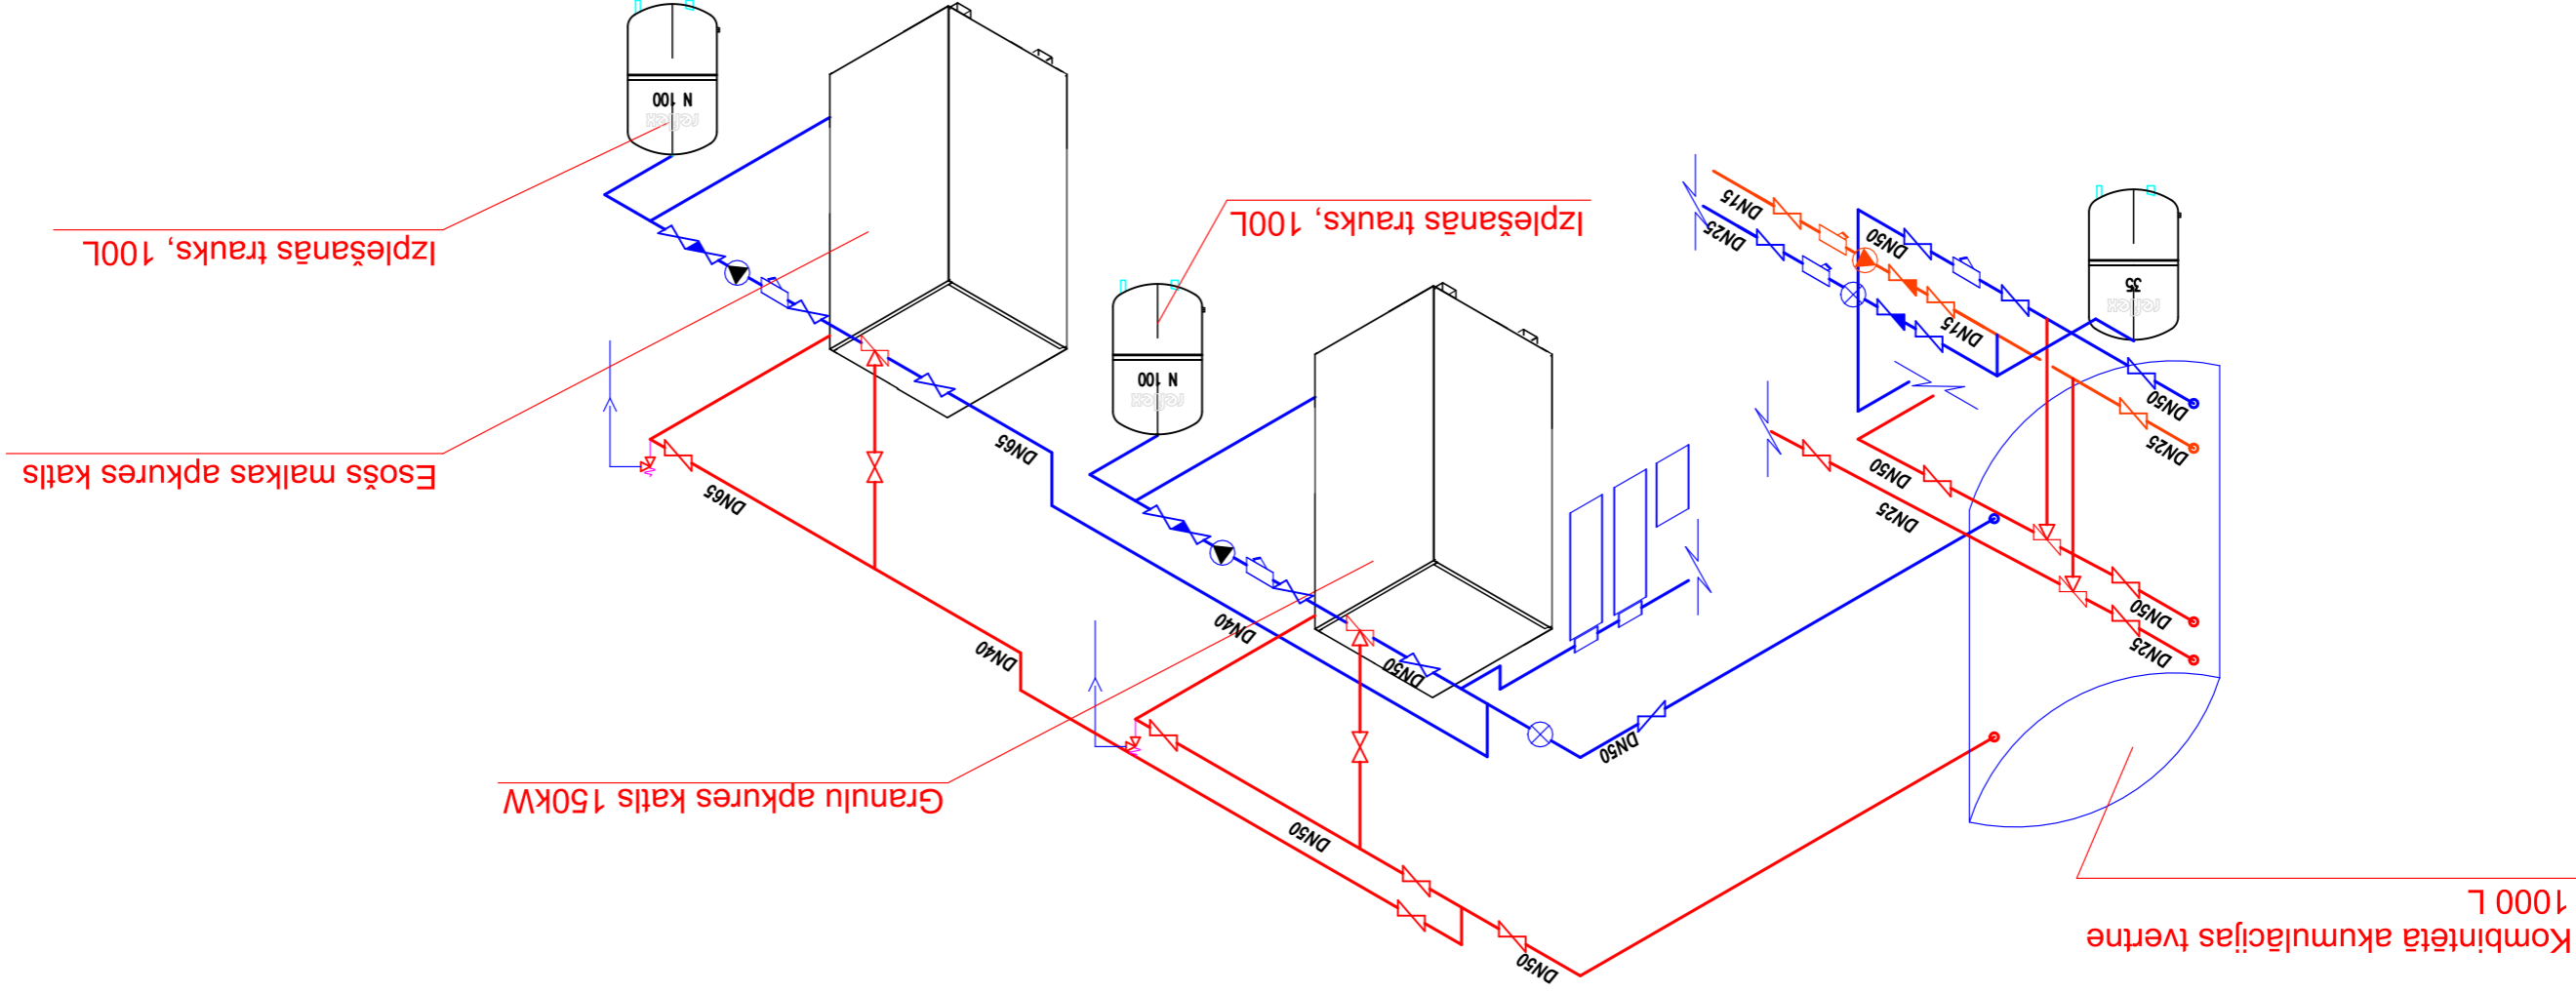

<b>Buvprojekts</b> Reg. Nr. 3195-R J. Poruka 8-225, Cēsis tālr.: +371 2928613 e: buvprojekts@gmail.com	SIA "Projekti LL" Bukomers. Reg. Nr. 14336 Gaides iela 8, Valmiera tālr.: +371 27033244 e-pasts: siaprojekti@gmail.com	Amats	Uzvārds	Paraksts	Datums
					2.04.2019.
Projekts: Katlu telpas atjaunošana aprūpes centrā "Bitītes", Trapeņes pag. Apes novads Adrese: "Bitītes" Trapeņes pag. Apes novads Pasūtītājs: Apes novada dome Reg. nr. 90000035872	Stadija: BP Marka Mērogs: b.m. SM	Arhīva reģ. Nr.: 13-19	Arhīva reģ. Nr.: 13-19	Pasūtītāja shēma	
		Lapa	5	Lapu sk.	2.04.2019.