



ZĀLĀJA PĪESTĒGUMS GĀJĒJU CEĻĀM

BETONA BRĪVĀKUMS 80 mm
CEMENTA/SABLĀJU MĀSĻUMS 1:3 80 mm
BLEIETĀS DOLOMĪTA SĒRĒMĀS 0-82 180 mm

M 1:20

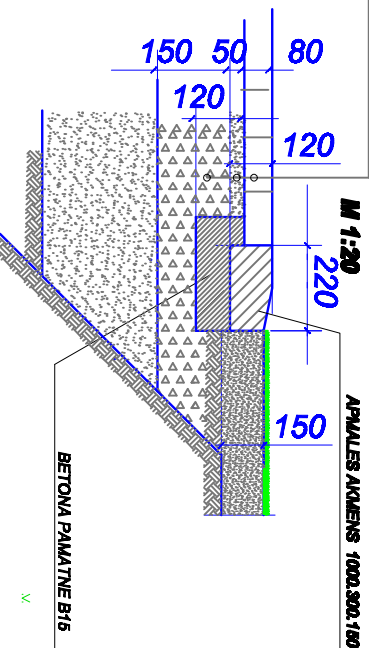

Nr	Nosaukums	apbūves laukums	brīvplāna laukums	kopējā platība CC Koeffiķators
1	JAUNBŪVĒJAMĀ TUALETE	6.9	18.6	3.7
2	BRĪVĒTĀS PANDUSS	18.0		
3	CEĻĪŅŠ	11.0		
4	TAUTAS NĀMS			

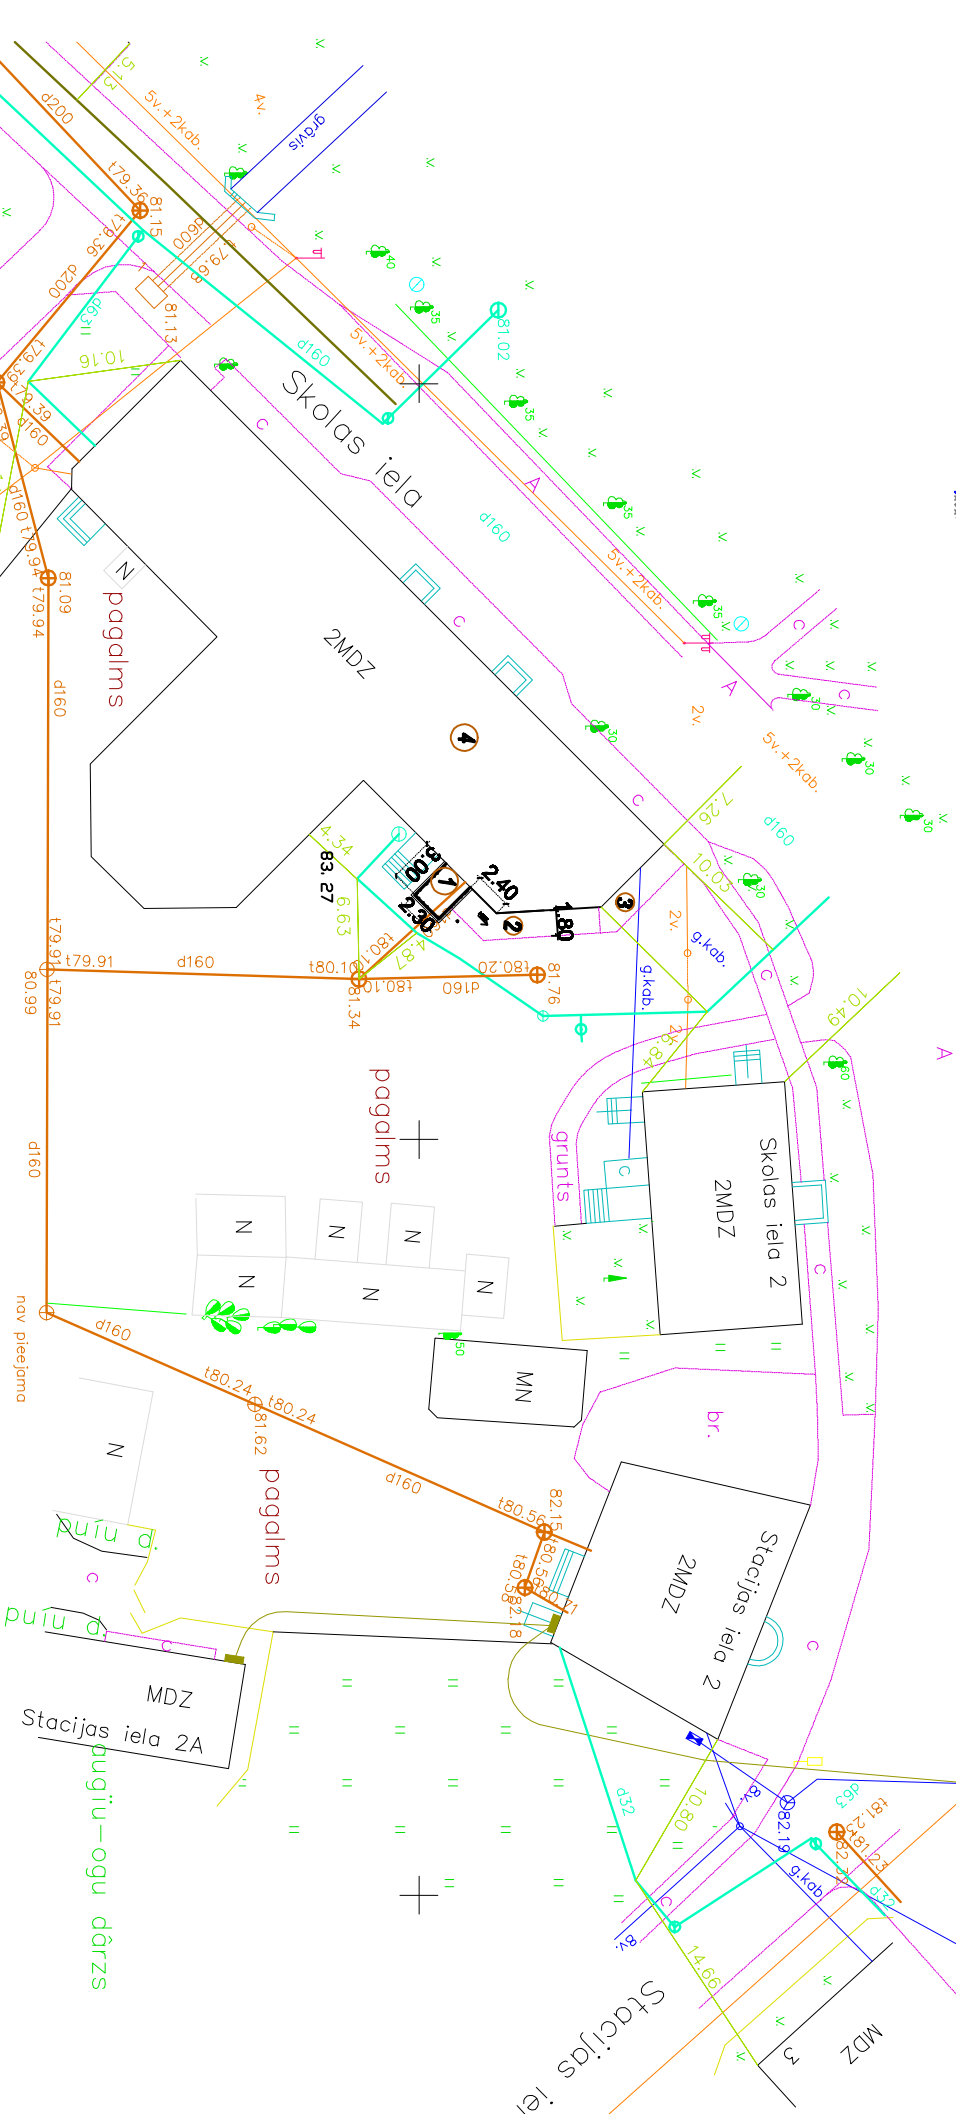

<p>SIA "KAIRIVAS PROJEKTS" Reģ. Nr. 44103038395 Būvkomersanta reģ. Nr. 1301-R "Tīnariņi" Alsviņu pag. Audzsmes nov. LV-4391</p>		<p>Pasūtītājs: Apes novads dome Objekts: Tualešu projekts Adrese: Skolas iela 1, Ape</p>	
A. Šteinerte	2015	GENPLĀNS	
		M 1:500	TP
			GP-1